




4 PLANTA BAIXA - QUIÓSQUE
ESCALA 1:50

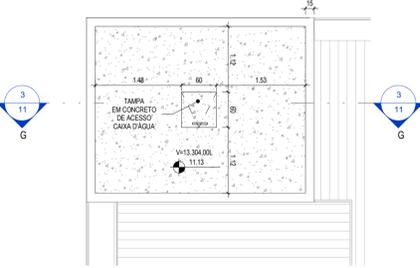


2 Planta Baixa - Caixa d'água
ESCALA 1:50

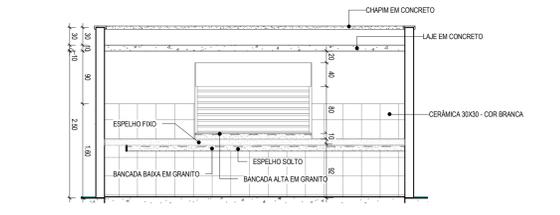


5 CORTE L-L
ESCALA 1:50

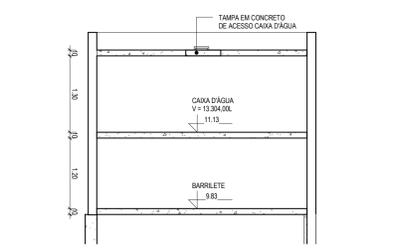


3 CORTE G-G
ESCALA 1:50

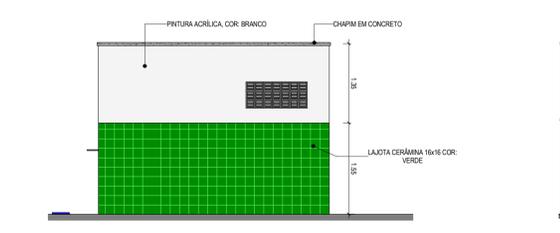


6 FACHADA OESTE - QUIÓSQUE
ESCALA 1:50

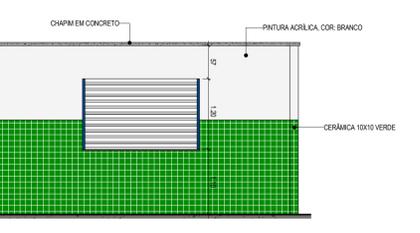


7 FACHADA NORTE - QUIÓSQUE
ESCALA 1:50

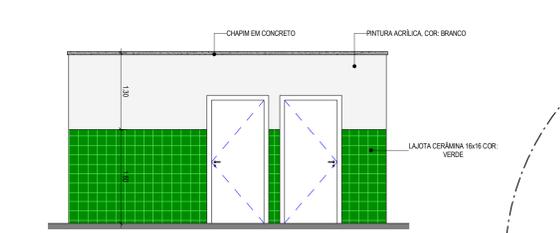


8 FACHADA SUL - QUIÓSQUE
ESCALA 1:50

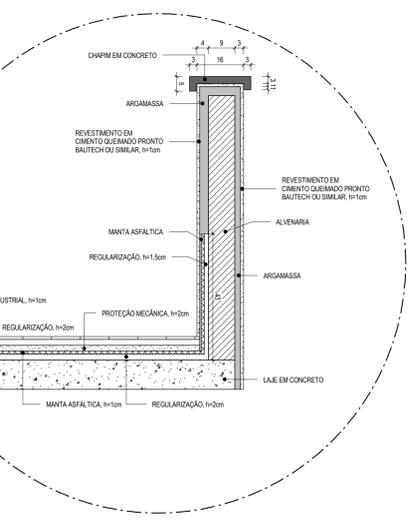

10 DETALHE GUARDA CORPO EM ALVENARIA E IMPERMEABILIZAÇÃO LAJE
ESCALA 1:10

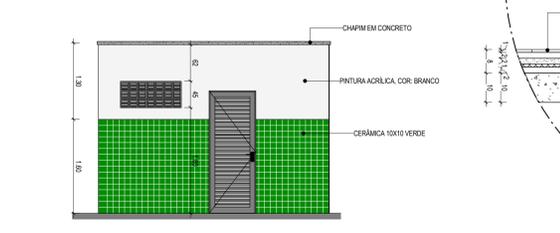

9 FACHADA LESTE - QUIÓSQUE
ESCALA 1:50

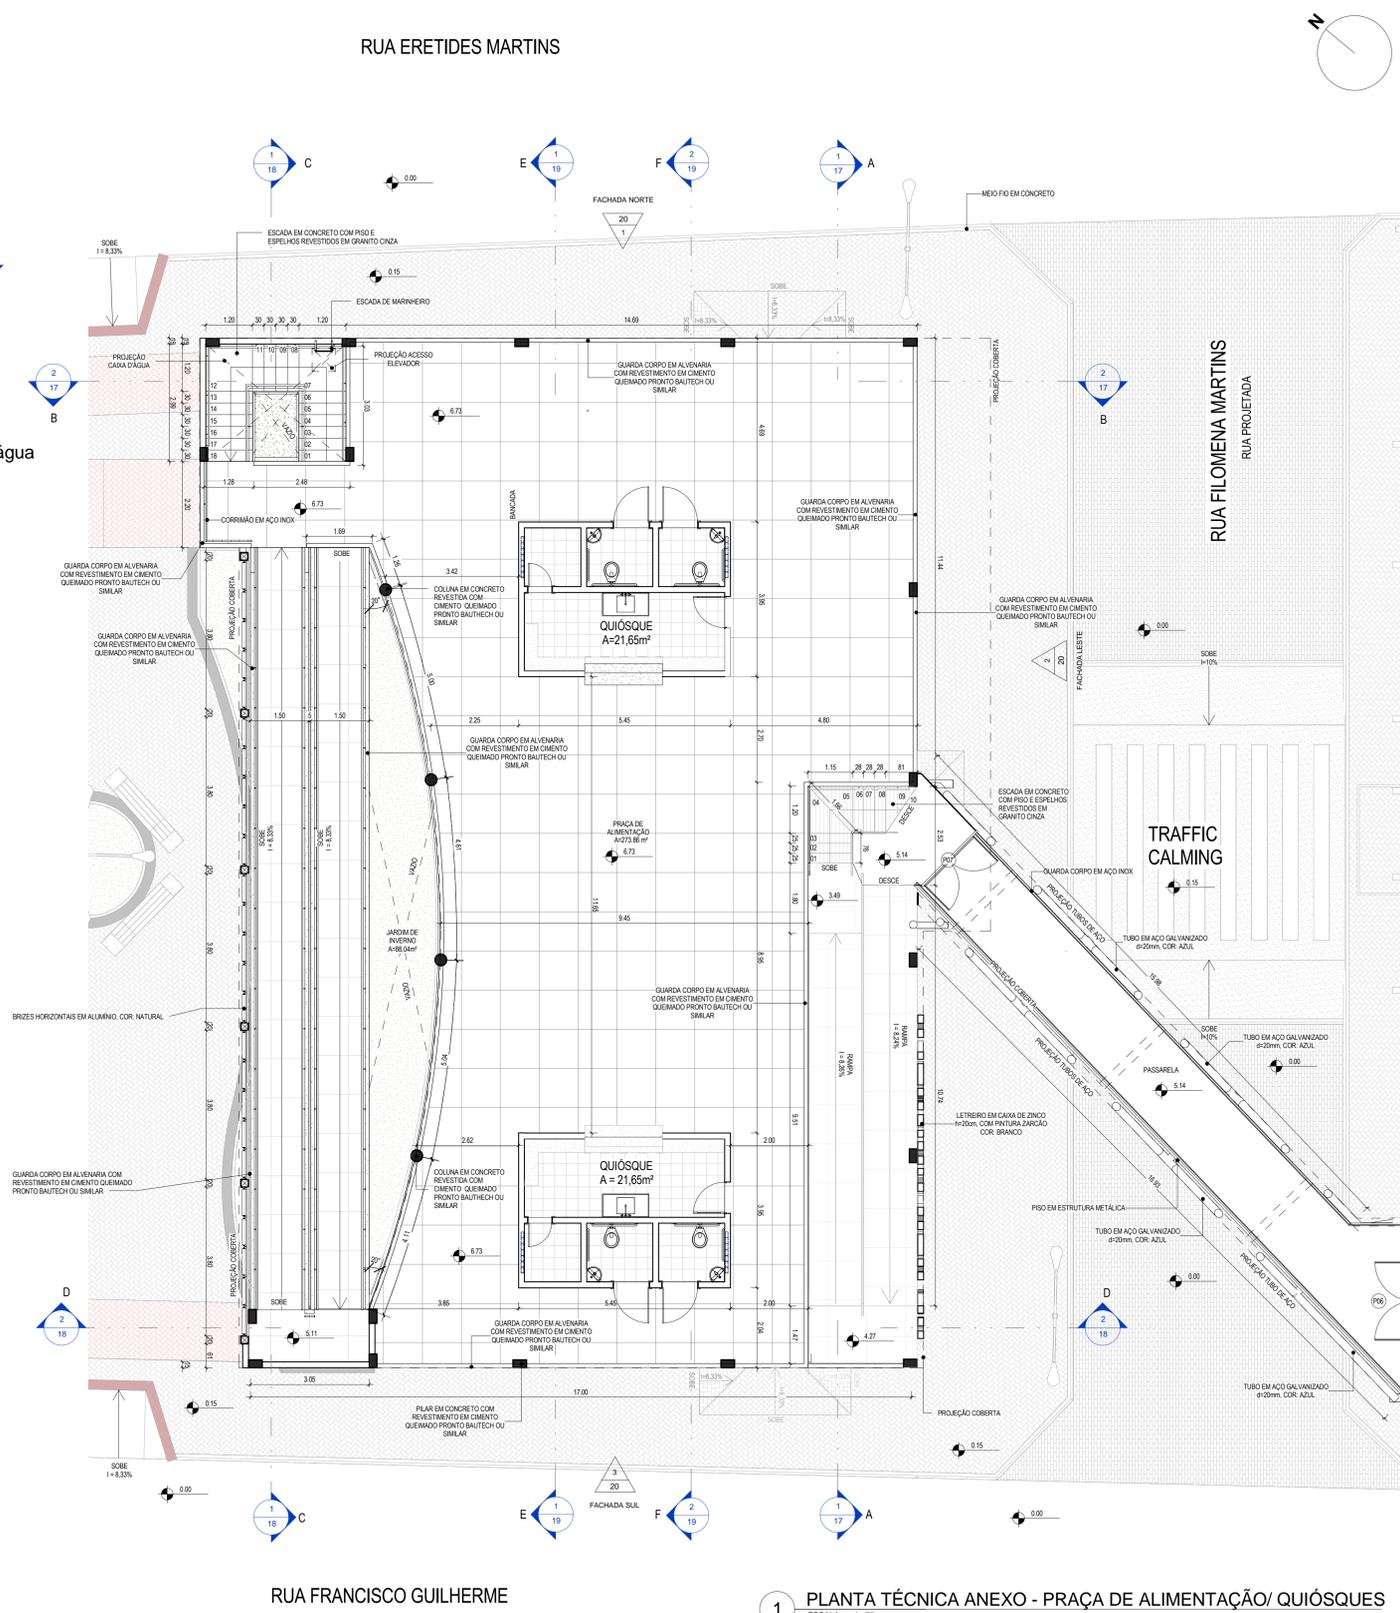

1 PLANTA TÉCNICA ANEXO - PRAÇA DE ALIMENTAÇÃO/ QUIÓSQUES
ESCALA 1:75

LEGENDA DE MATERIAL		ESPECIFICAÇÃO	
[Symbol]	PISO DE CONCRETO INTERTRAVADO, TIPO PAVER, MODELO PLATÔ, 15,8X10X4cm, COR: VERMELHO		
[Symbol]	PISO DE CONCRETO INTERTRAVADO, TIPO PAVER, MODELO PLATÔ, 15,8X10X4cm, COR: NATURAL CINZA		
[Symbol]	PISO DE CONCRETO INTERTRAVADO, TIPO PAVER, MODELO PLATÔ, 15,8X10X4cm, COR: PRETO		
[Symbol]	JARDIM		
[Symbol]	PAVIMENTAÇÃO EM TUJUNHO, TIPO PAVER, MODELO PLATÔ, 15,8X10X10cm, COR: NATURAL		
QUADRO DE ÁREAS		NÚMERO DE BOLSAS	
ÁREA PASSARELA	46,16m²		
ÁREA ANEXO - TERREJO	433,42m²	33	
ÁREA ANEXO - PAVIMENTO	433,42m²	26	
ÁREA ANEXO - PRAÇA DE ALIMENTAÇÃO	300,89m²	02	
ÁREA CONSTRUIDA - ANEXO	1197,54m²	61	

TABELA DE ESQUADRIAS - JANELAS				
TIPO	L	H	PEITORIL	DESCRIÇÃO
J01	2,00	1,20	1,10	JANELA DE ENRROLAR

TABELA DE ESQUADRIAS - COBOGÓS				
TIPO	L	H	PEITORIL	DESCRIÇÃO
C01	1,05	0,45	1,80	COBOGÔ EM PRÉ-MOLDADO DE CONCRETO, COR: NATURAL
C02	1,50	0,45	1,80	COBOGÔ EM PRÉ-MOLDADO DE CONCRETO, COR: NATURAL

TABELA DE ESQUADRIAS - PORTAS				
TIPO	L	H	DESCRIÇÃO	
P01	0,90	2,10	PORTA DE ABRIR, TIPO PARANÁ C/ EMASSAMENTO E PINTURA EM TINTA ESMALTE SINTÉTICO COR: BRANCO	
P02	0,70	2,10	PORTA DE ABRIR, TIPO PARANÁ C/ EMASSAMENTO E PINTURA EM TINTA ESMALTE SINTÉTICO COR: BRANCO	
P03	0,60	2,10	PORTA DE ABRIR, TIPO PARANÁ C/ EMASSAMENTO E PINTURA EM TINTA ESMALTE SINTÉTICO COR: BRANCO	
P04	0,60	1,60	PORTA DE ABRIR, TIPO PARANÁ C/ EMASSAMENTO E PINTURA EM TINTA ESMALTE SINTÉTICO COR: BRANCO	
P05	1,00	2,10	PORTA DE ENRROLAR	
P06	2,00	2,10	PORTA DE ABRIR 2 FOLHAS EM METALON COM ZARCÃO E PINTURA FINAL EM ESMALTE SINTÉTICO	
P07	1,80	2,10	PORTA DE ABRIR 2 FOLHAS EM METALON COM ZARCÃO E PINTURA FINAL EM ESMALTE SINTÉTICO	
P08	1,50	2,10	PORTA DE ABRIR 2 FOLHAS EM METALON COM ZARCÃO E PINTURA FINAL EM ESMALTE SINTÉTICO	
P09	1,80	2,10	PORTA DE ENRROLAR, COM JANELA LATERAL	
P10	0,80	2,10	PORTA DE ABRIR, TIPO VENEZIANA EM ALUMÍNIO ANODIZADO	

REVISÃO		EMISSÃO	
DATA	DESCRIÇÃO	DATA	DESCRIÇÃO
05			
04			
03			
02			
01			

TECH PROJ
Consultoria & Projetos

MATRIZ:
Rua Santa Cecília, 84 - Sala 09
Centro - Eusébio - CE - CEP: 61.760-000
Fone/Fax: (85) 3021-1818

FILIAL:
Av. Santos Dumont, 1740 - Sala 112/1114
Aldeota - Fortaleza - CE - CEP: 60.150-161
Fone/Fax: (85) 3021-1818

www.techproj.com.br | contato@techproj.com.br

Reforma e Ampliação do Mercado Municipal de São Gonçalo do Amarante

Cliente: Prefeitura Municipal de Itaitinga Projeto: Arquitetura

Identificação do Desenho:
01. Planta Técnica Anexo - Praça de Alimentação
02. Planta Baixa - Caixa d'água
03. Corte G-G
04. Planta Baixa - Quiósque
05. Corte L-L
06. Fachada Oeste - Quiósque
07. Fachada Norte - Quiósque
08. Fachada Sul - Quiósque
09. Fachada Leste - Quiósque
10. Detalhe Guarda-Corpo em Alvenaria e Impermeabilização da Laje

Prancha: 11

Desenho: Jonas Oliveira Escala: Indicada Data: Maio/2015 Local: São Gonçalo do Amarante / CE