| LEGENDA DOS POSTES | |
|---|---|
| PE | INDICAÇÃO DE POSTE EXISTENTE |
| PP | INDICAÇÃO DE POSTE PROJETADO |

| LEGENDA | |
|---|---|
| | ELETRODUTO FLEXÍVEL, COM BITOLA MÍNIMA DE 1", PASSANDO VIA AÉREA PARA ELETRICIDADE |
| | ELETRODUTO FLEXÍVEL, COM BITOLA MÍNIMA DE 1", PASSANDO PELO PISO PARA ELETRICIDADE |
| | CONDUTORES FASE, NEUTRO E TERRA, RESPECTIVAMENTE |
| 00 ⌀00 | Nº DE CIMA - Nº DO CIRCUITO<br>- SEÇÃO NOMINAL DO ELETRODUTO, EM POLEGADAS |
| 1 2 3 4 ... | INDICAÇÃO DOS CIRCUITOS DE ILUMINAÇÃO / TOMADAS / REFLETOR E LUZ EXTERNA / AR CONDICIONADO |
| | POSTE COM LUMINÁRIA LED, DUAS PÉTALAS, DE 150W DE POTÊNCIA CADA. |
| | POSTE COM LUMINÁRIA LED, UMA PÉTALA, DE 150W DE POTÊNCIA CADA. |
| | POSTE DE CONCRETO COM QUADRO DE DISTRUIBUIÇÃO E MEDIDOR DA CONCESSIONÁRIA. |
| | CAIXA DE PASSAGEM, NO PISO, EM ALVENARIA 40x40x40CM COM 10CM DE BRITA COM HASTE PARA ATERRAMENTO |
| | HASTE DE TERRA QUE VEM COM A FIAÇÃO DE 50MM² DO QUADRO DE ATERRAMENTO |

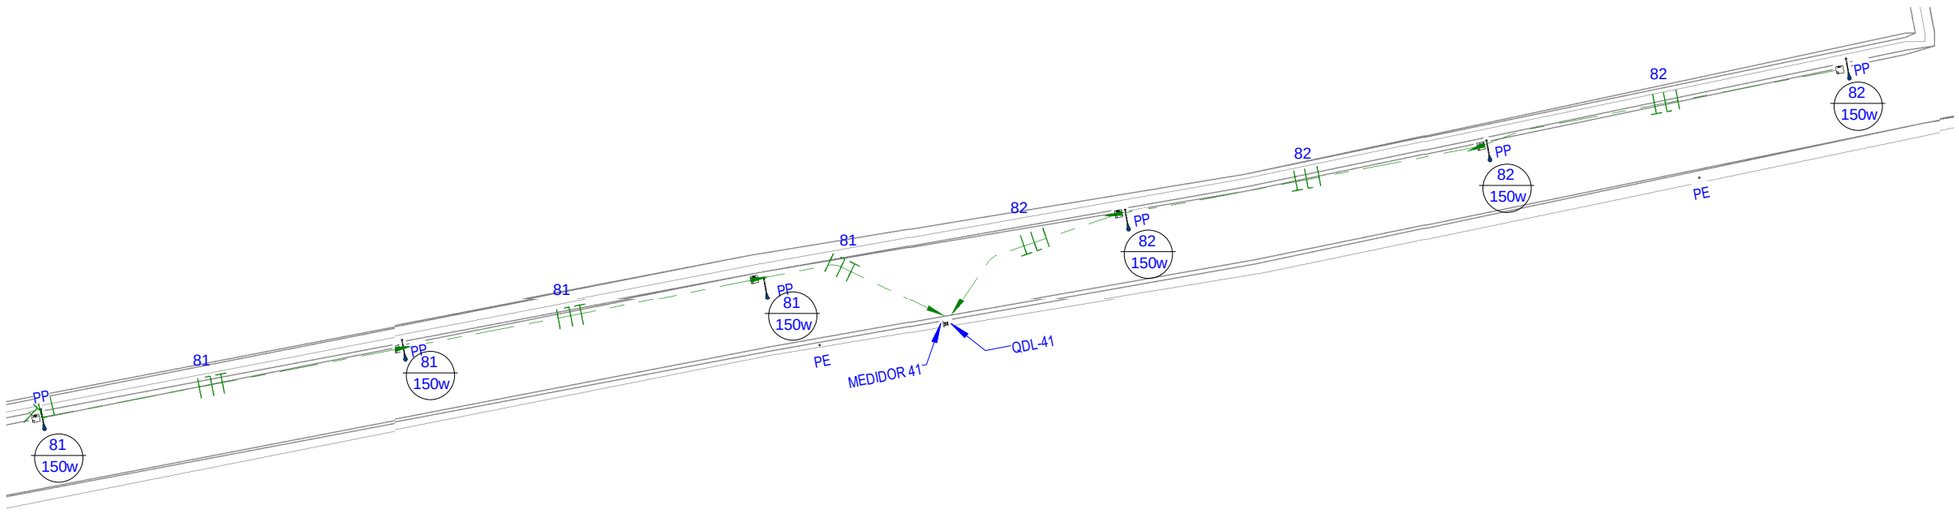


## 1 Planta Baixa - Iluminação - Trecho 48

ESCALA 1 : 500

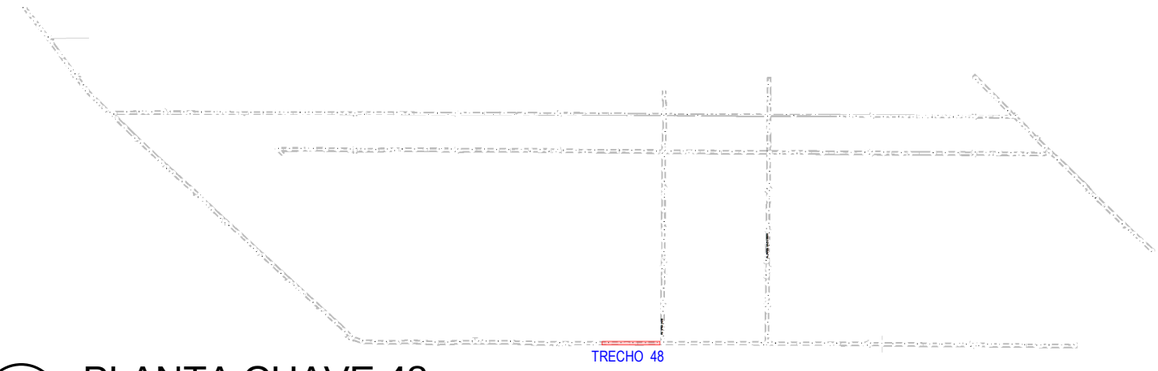


## 2 PLANTA CHAVE 48

ESCALA 1 : 15000

| Revisão: | Data: | Descrição: |
|---|---|---|
| 02 | | |
| 01 | | |

TECH PROJ Consultoria & Projetos

MATRIZ:
Rua Santa Cecília, 84 - Sala 09
Centro - Eusébio CE - CEP:61.760-000
Fone/Fax: (85) 3021-1818

FILIAL:
Av. Santos Dumont, 1740 - Sala 1112/1114
Aldeota - Fortaleza CE - CEP:60.150-161
Fone/Fax: (85) 3021-1818

www.techproj.com.br | contato@techproj.com.br

Folha: E47

Obra: Pavimentação em Diversas Ruas na Localidade da Taiba

Projeto: Instalações Elétricas

Cliente: Prefeitura de São Gonçalo do Amarante

Desenho: Vanderson Gomes

Local: São Gonçalo do Amarante/CE

Data: Agosto/2017