

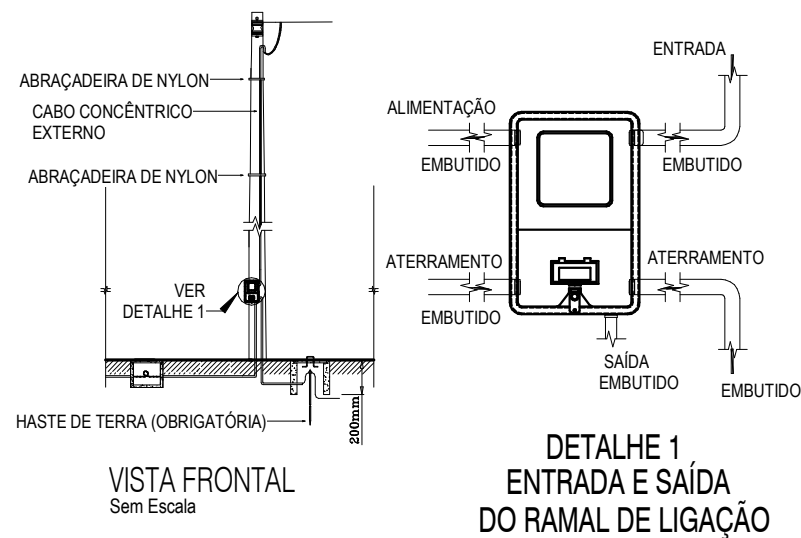




DETALHE MERAMENTE ILUSTRATIVO

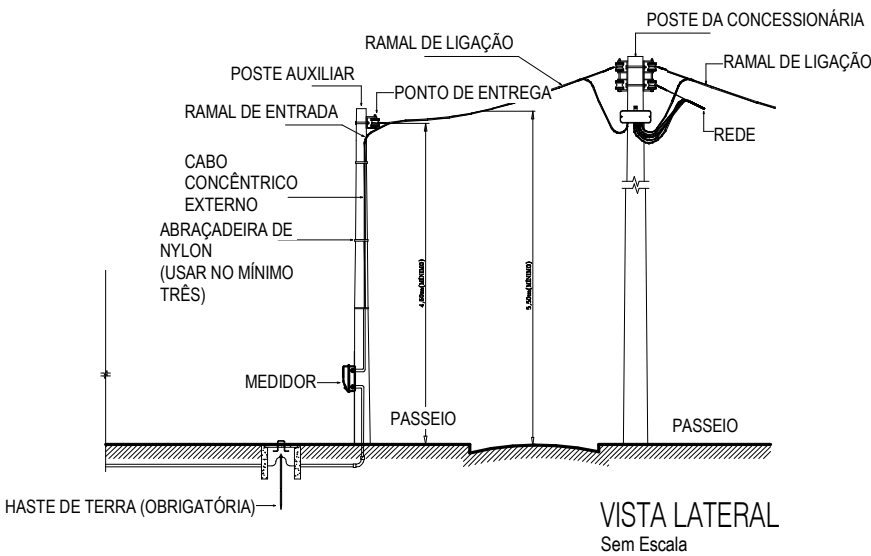

1 Detalhe Ramal de Ligação
ESCALA 1 : 25

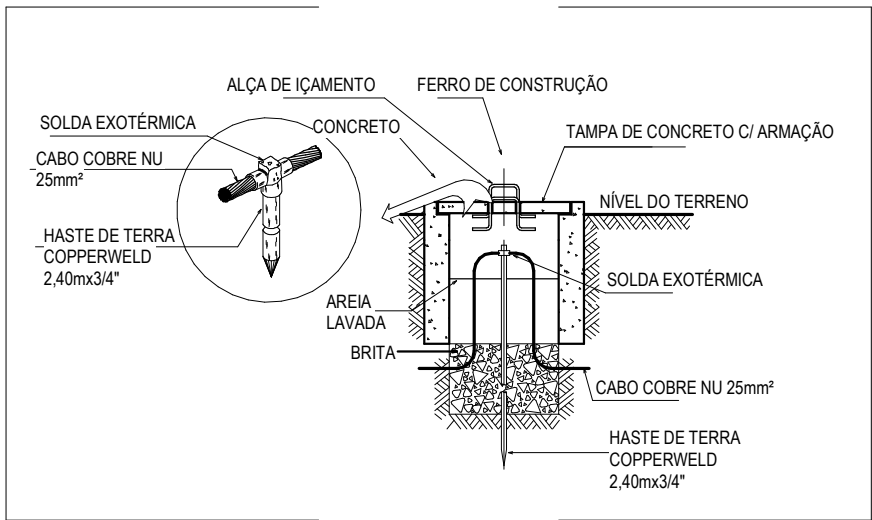

3 Detalhe Aterramento
ESCALA 1 : 20

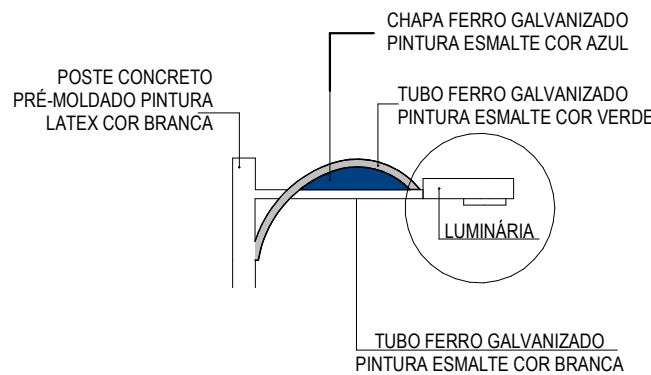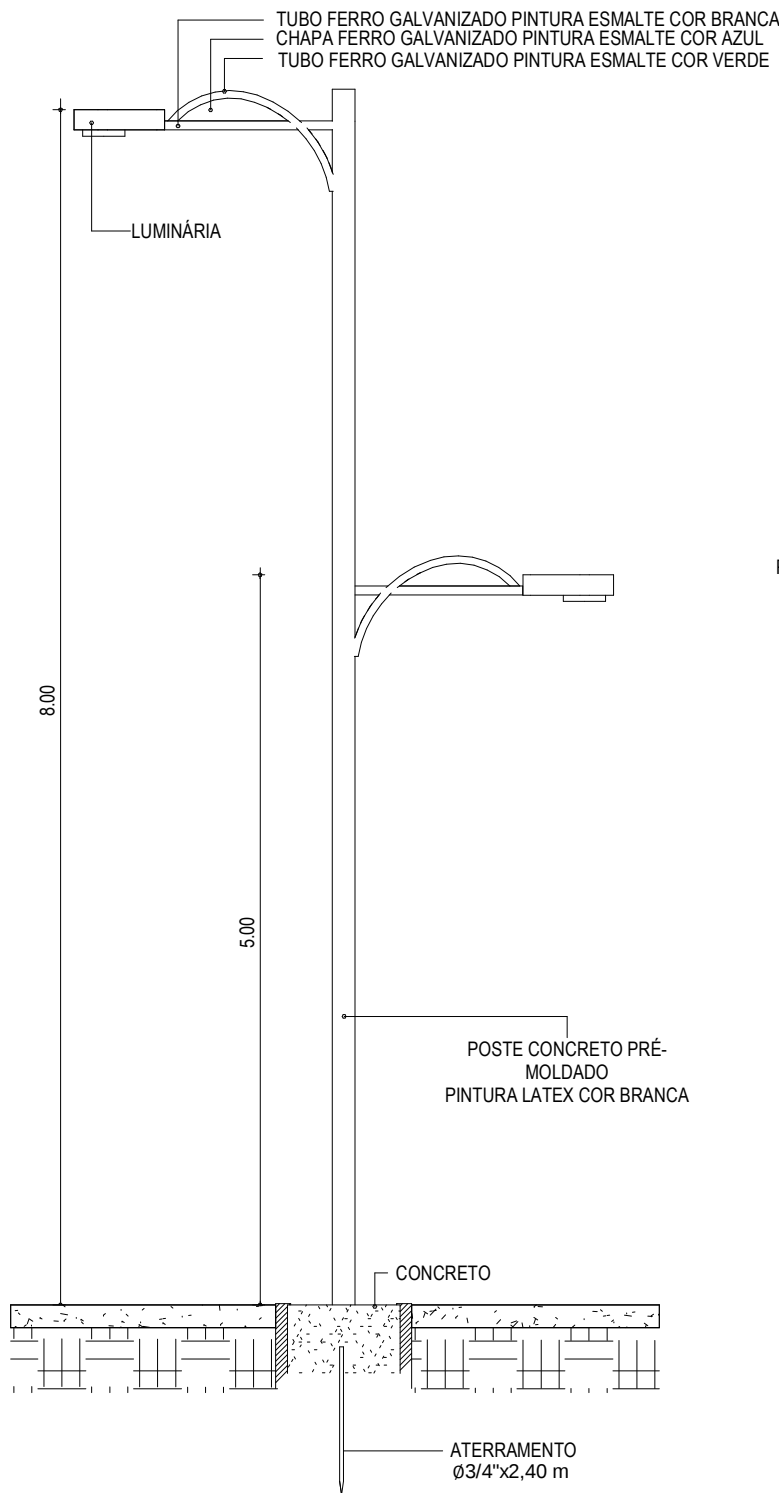

2 Detalhe Poste de Urbanização
ESCALA 1 : 10

02		
01		
Revisão:	Data:	Descrição:
 MATRIZ: Rua Santa Cecília, 84 - Sala 09 Centro - Eusébio - CE - CEP:61.760-000 Fone/Fax: (85) 3021-1818 www.techproj.com.br contato@techproj.com.br FILIAL: Av. Santos Dumont, 1740 - Sala 1112/1114 Aldeota - Fortaleza - CE - CEP:60.150-161 Fone/Fax: (85) 3021-1818 Folha: E04		
Obra: Pav. Avenida do Contorno Oeste - Pecém		Projeto: Instalações Elétricas
Cliente: Prefeitura de São Gonçalo do Amarante	Desenho: Érika M. de Sousa	Local: São Gonçalo do Amarante/CE
		Data: Agosto/2017