


SEÇÃO TIPO DE SERVIÇO DE TERRAPLENAGEM

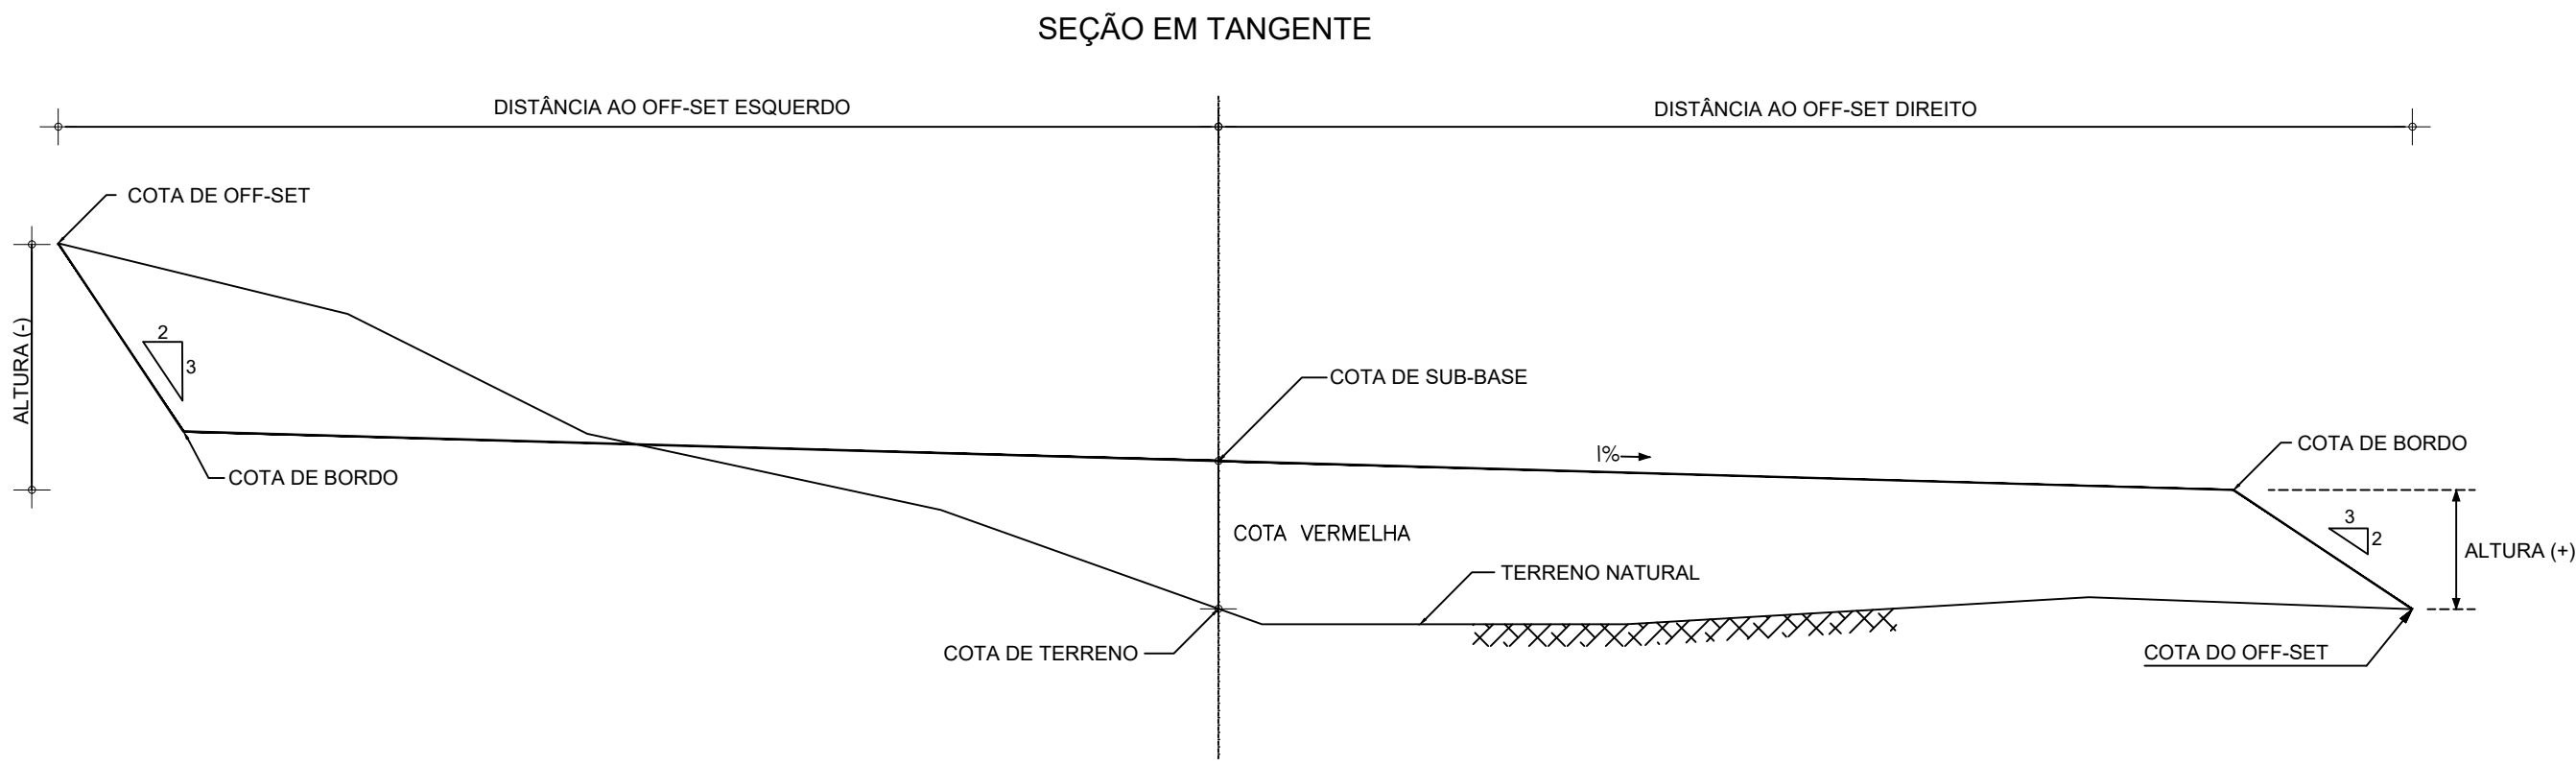

02		
01		
Revisão:	Data:	Descrição:
 MATRIZ: Rua Santa Cecília, 84 - Sala 09 Centro - Eusébio CE - CEP:61.760-000 Fone/Fax: (85) 3021-1818 FILIAL: Av. Santos Dumont, 1740 - Sala 1112/1114 Aldeota - Fortaleza CE - CEP:60.150-161 Fone/Fax: (85) 3021-1818 www.techproj.com.br contato@techproj.com.br		Folha: 22
Obra: Pavimentação de Estrada que liga Siupé a Tabuba		Projeto: Terraplanagem
Cliente: Prefeitura de São Gonçalo do Amarante	Desenho: Crislon Silva	Local: São Gonçalo do Amarante/CE
		Data: Ago./ 2017