



SEÇÃO TIPO DE PAVIMENTAÇÃO

SEÇÃO - RUA MESSIAS ROCHA - EST.40+10,00 A EST. 169+8,04
SEÇÃO - SDO 01- EST. 0 A EST. 12+18,00 E DA EST. 22+0,55 A EST. 24+18,50

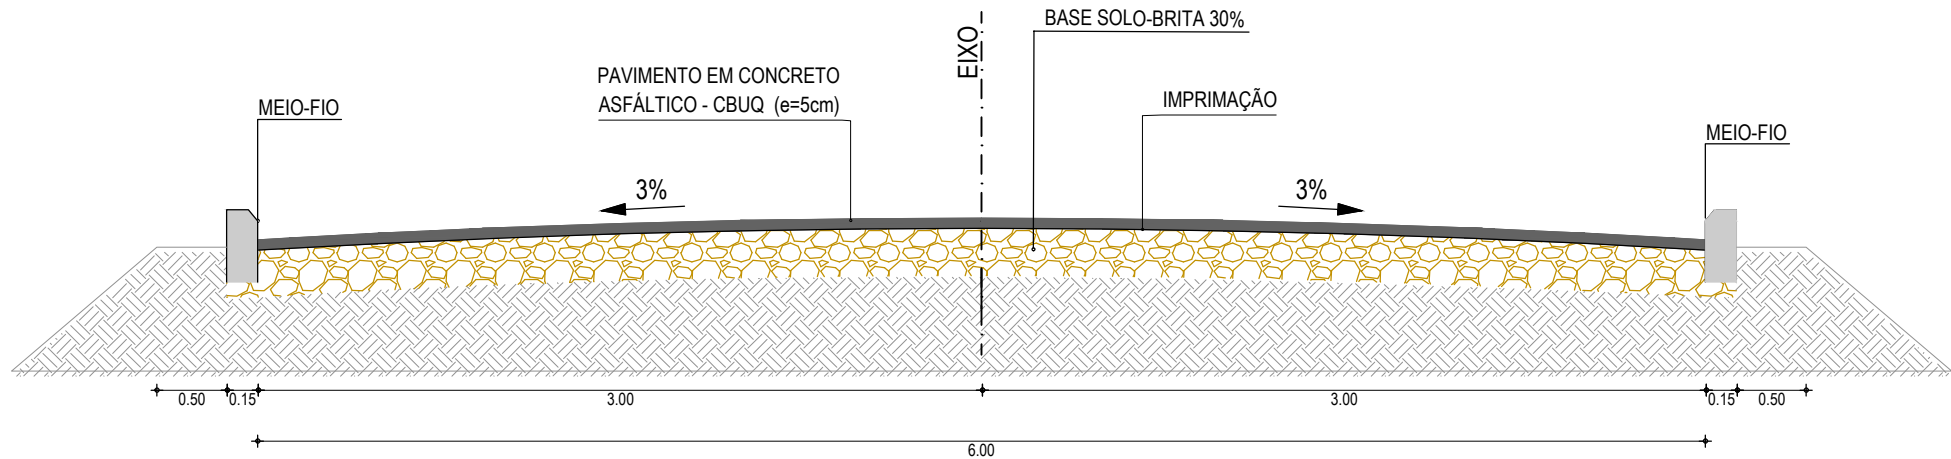

SEÇÃO - RUA MESSIAS ROCHA - EST. 0+0,00 A 40+10,00
SEÇÃO - RUA SDO 01 - EST. 12+18,00 A 22+0,55

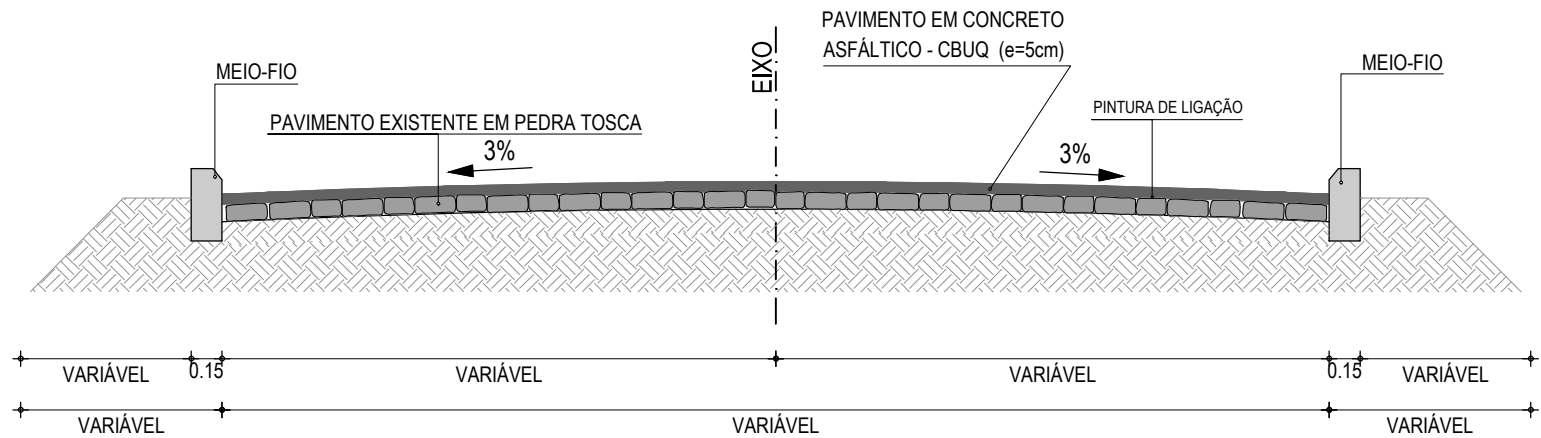

- REVESTIMENTO DA PISTA CBUQ 5CM;
- EXECUÇÃO DE BASE EM SOLO-BRITA (30% de Brita);
- SUB-LEITO - CBR>10

02		
01		
Revisão:	Data:	Descrição:
 MATRIZ: Rua Santa Cecília, 84 - Sala 09 Centro - Eusébio CE - CEP:61.760-000 Fone/Fax: (85) 3021-1818 FILIAL: Av. Santos Dumont, 1740 - Sala 1112/1114 Aldeota - Fortaleza CE - CEP:60.150-161 Fone/Fax: (85) 3021-1818 www.techproj.com.br contato@techproj.com.br		
Obra: Pavimentação de Estrada que liga Siupé a Tabuba		Folha: 23
Cliente: Prefeitura de São Gonçalo do Amarante	Desenho: Crislon Silva	Projeto: Seção Tipo
	Local: São Gonçalo do Amarante/CE	Data: Ago./ 2017