

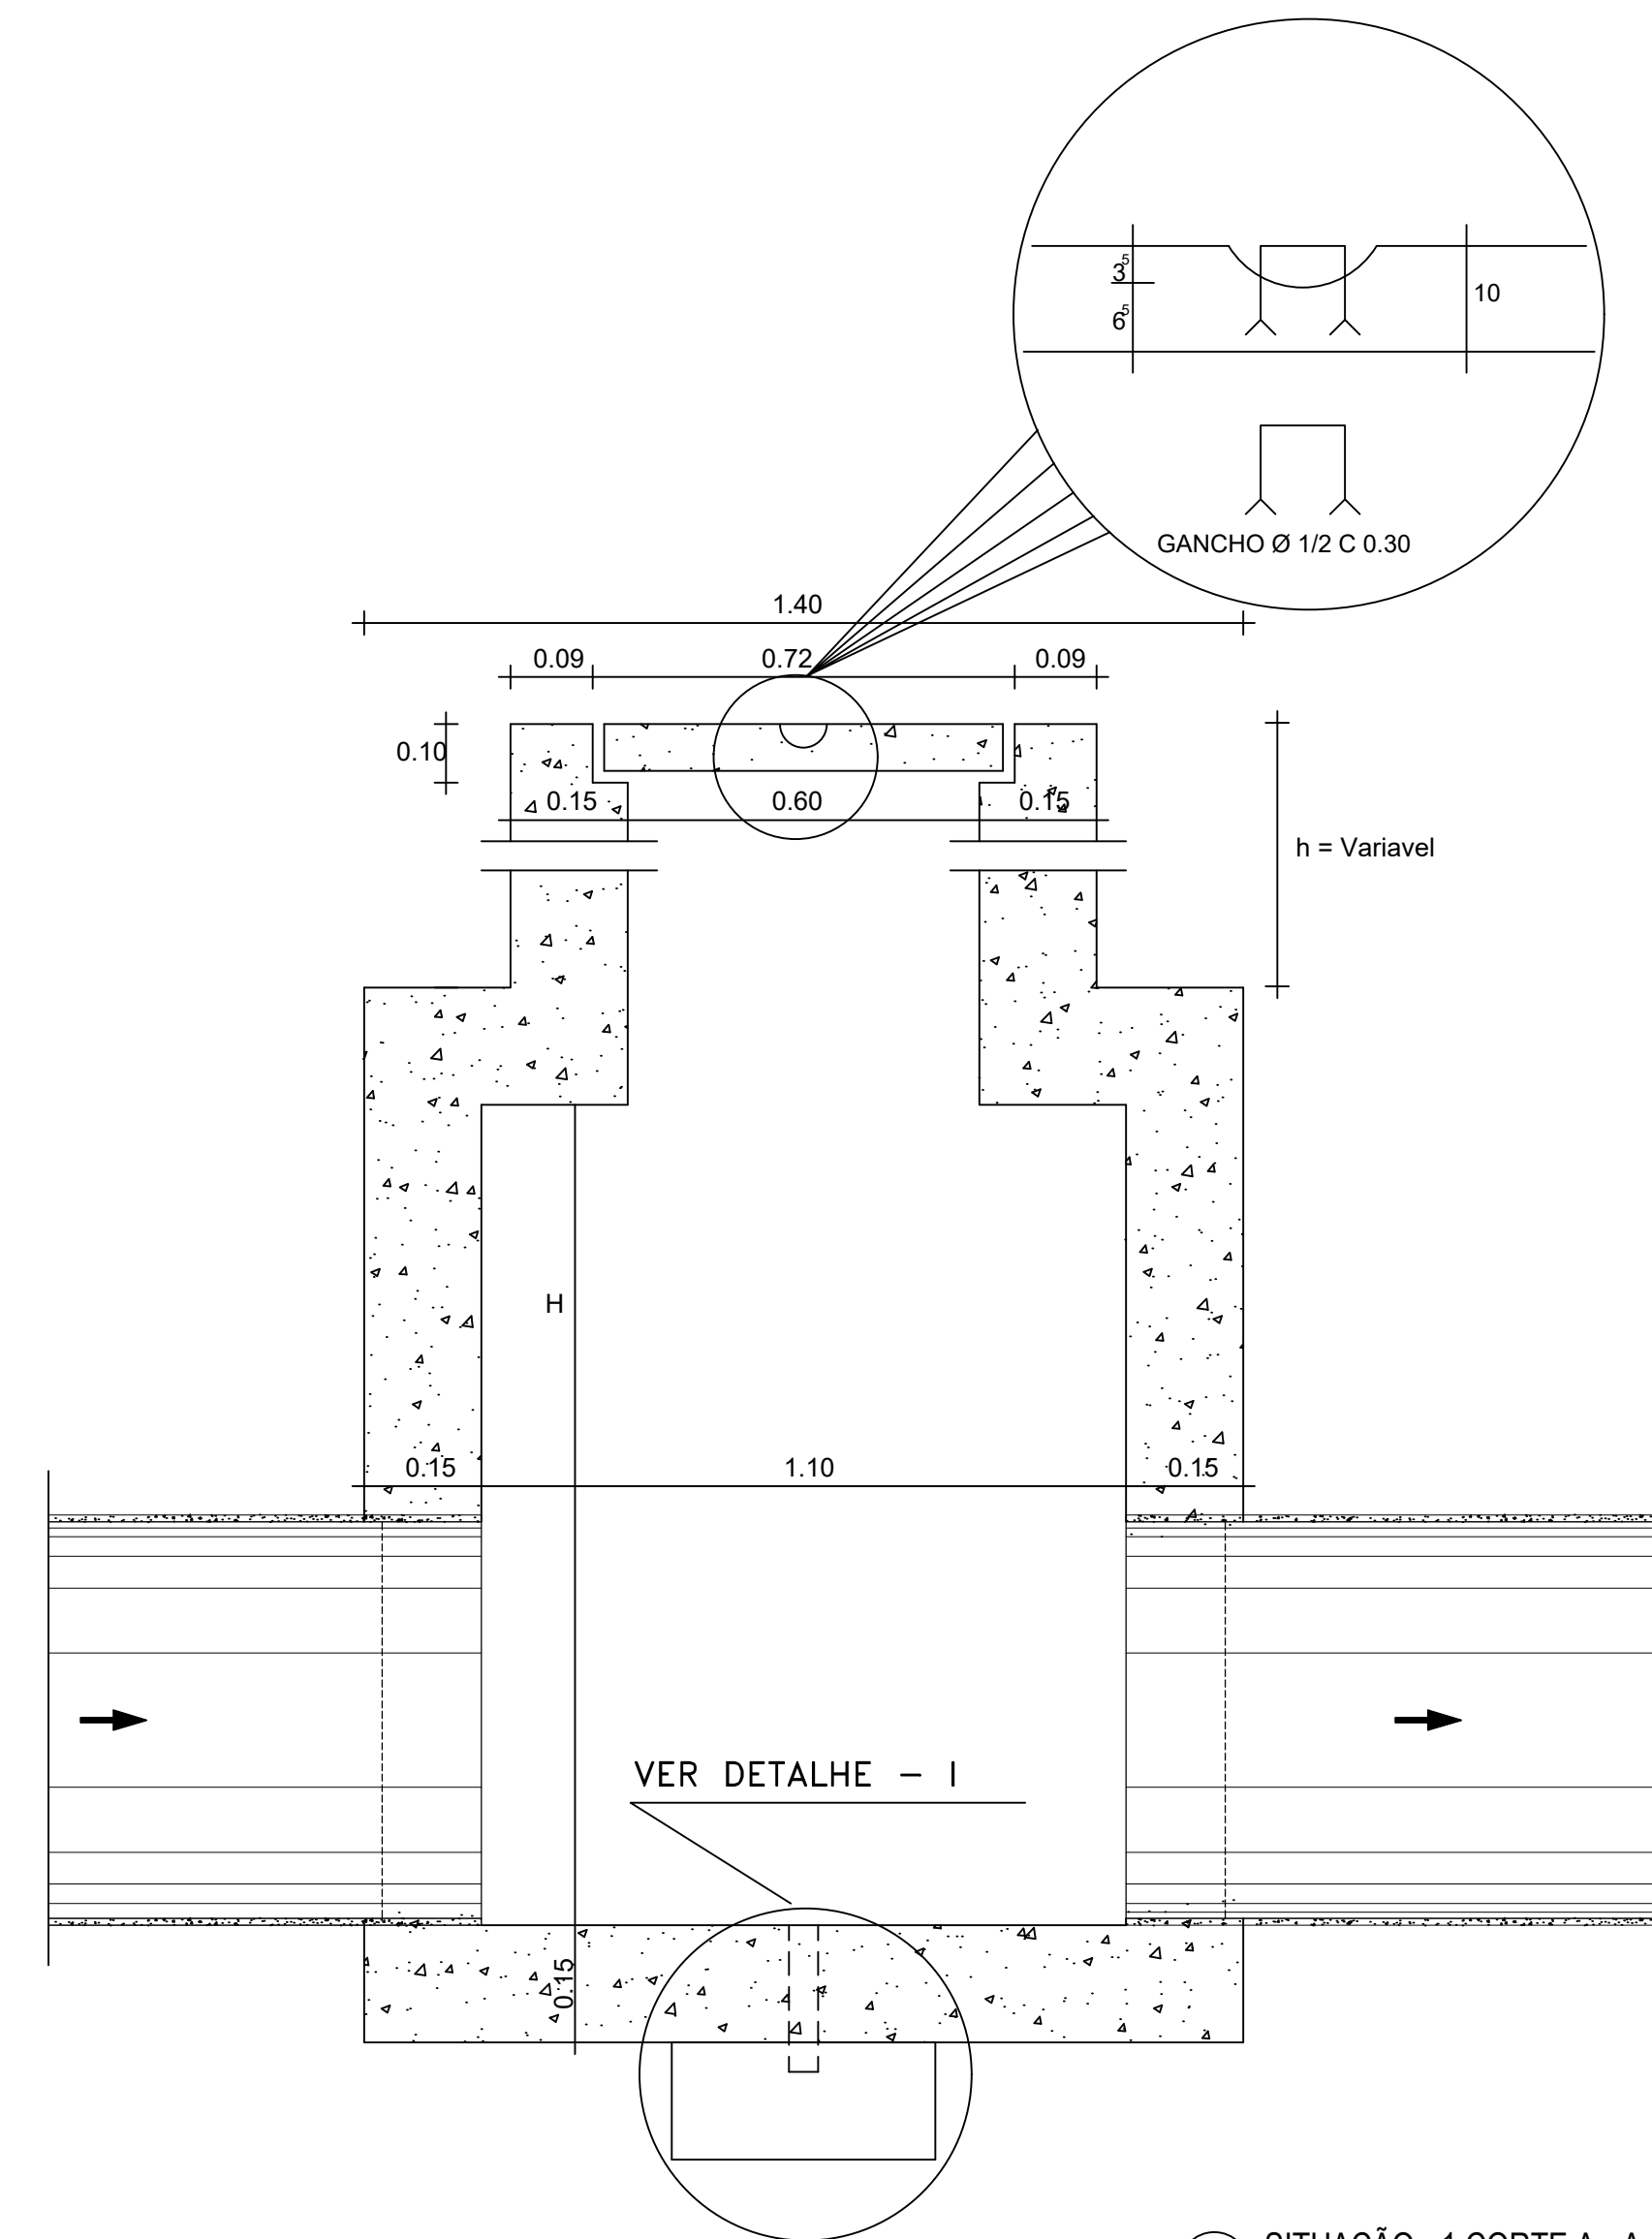


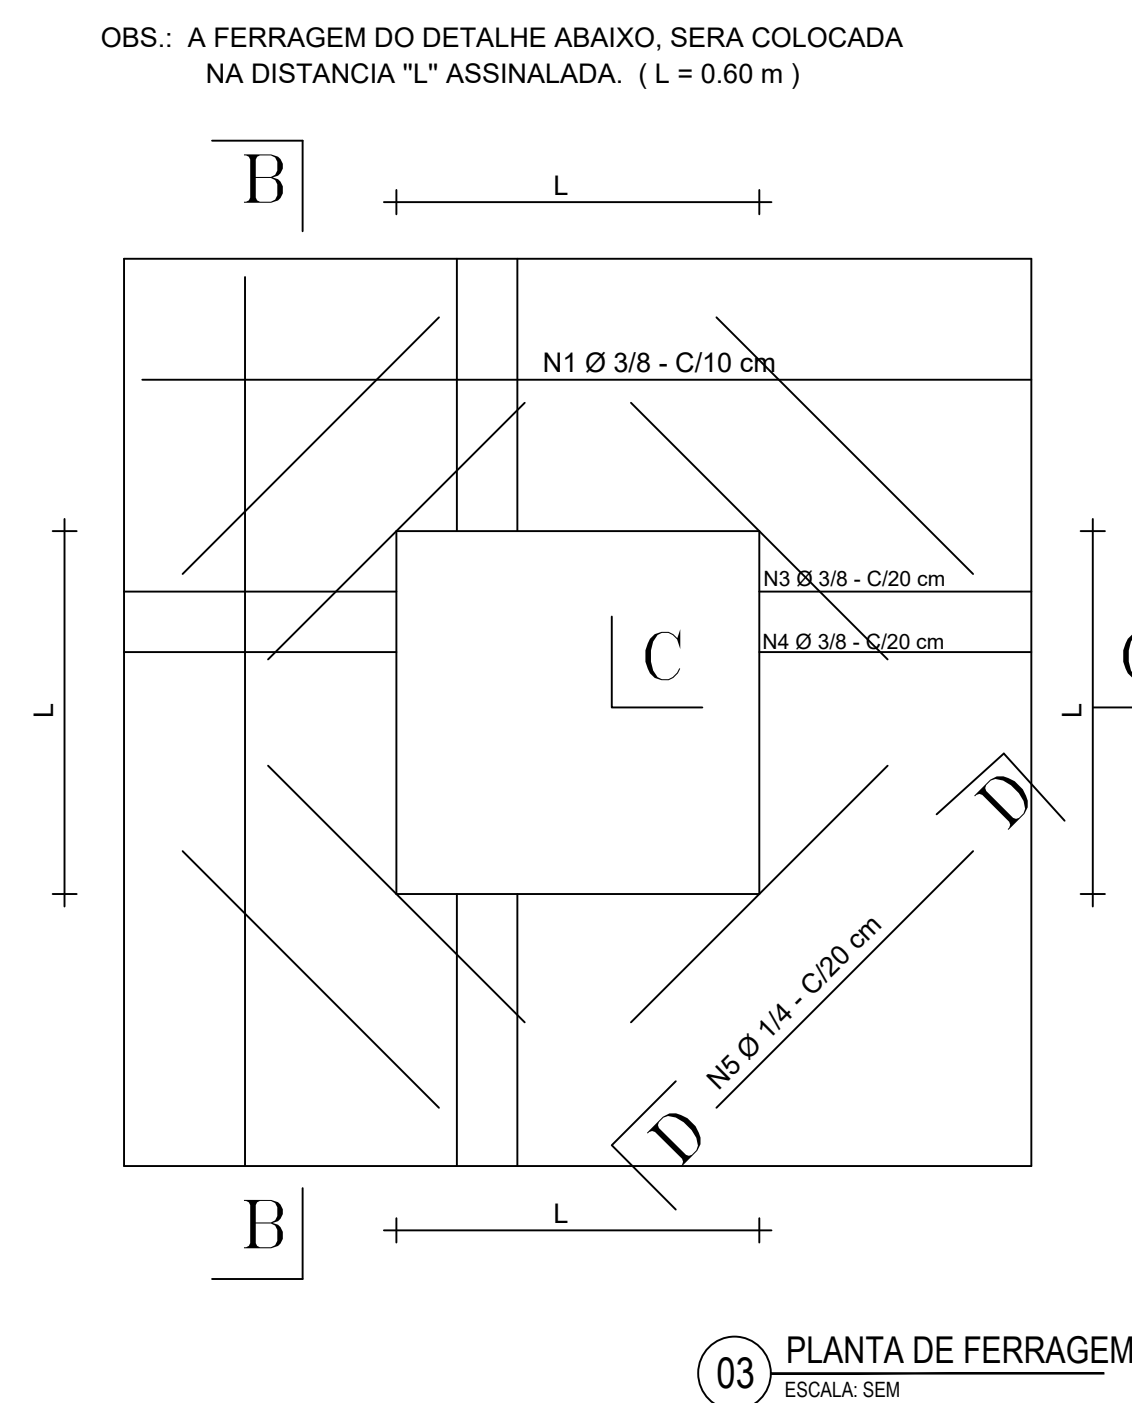


02 SITUAÇÃO - 1 CORTE A - A
ESCALA: SEM

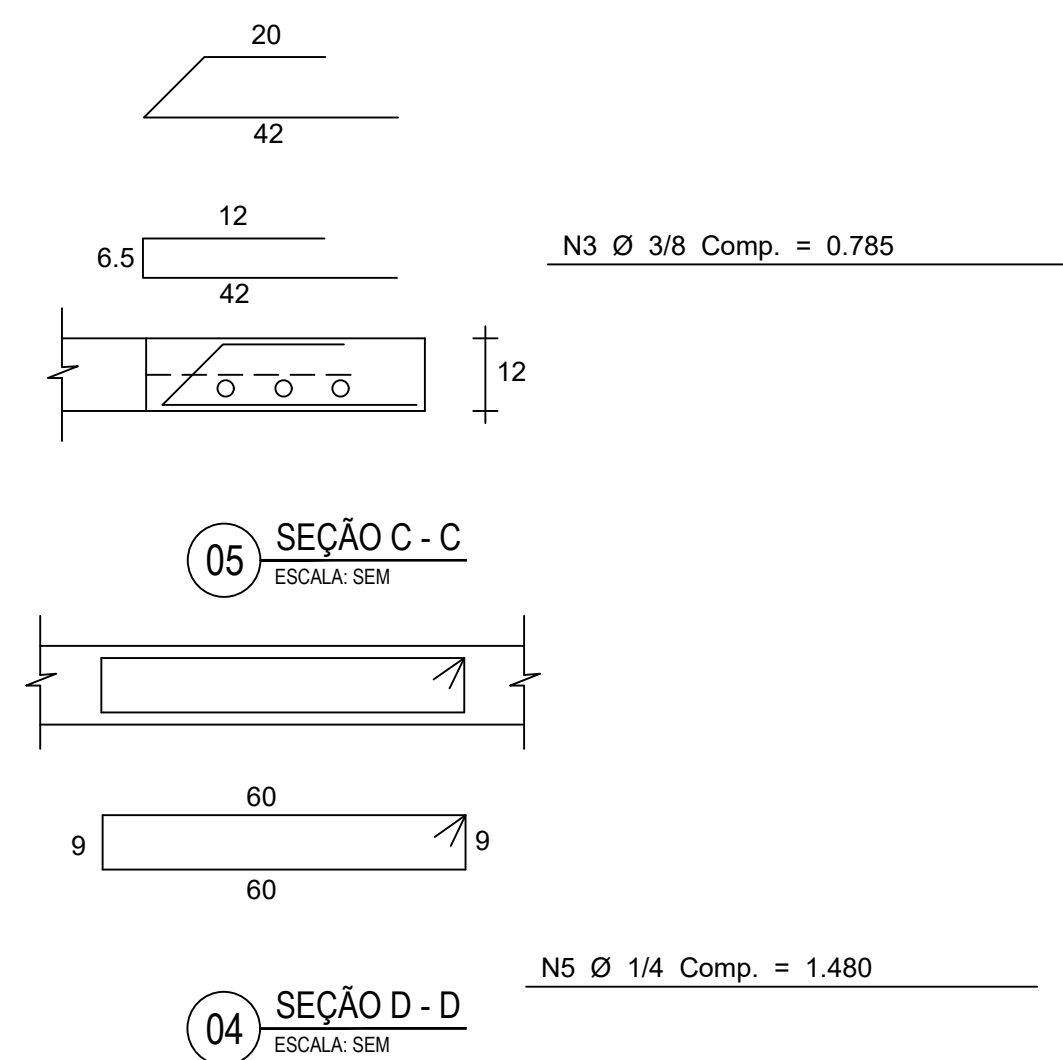

QUADRO GERAL DE FERROS				
N	Ø	QUANTIDADE	COMPRIMENTO	
			UNITARIO	TOTAL
1	3/8	16	1.470	23.52
2	3/8	12	0.670	8.04
3	3/8	12	0.785	9.42
4	3/8	12	0.745	8.94
5	1/4	8	1.480	11.84

CA - 50

QUADRO RESUMO			
Ø	COMP. TOTAL	PESO/m	PESO TOTAL
3/8	49.92	0.563	28.10
1/4	11.84	0.250	2.96
TOTAL (kg)			31.06

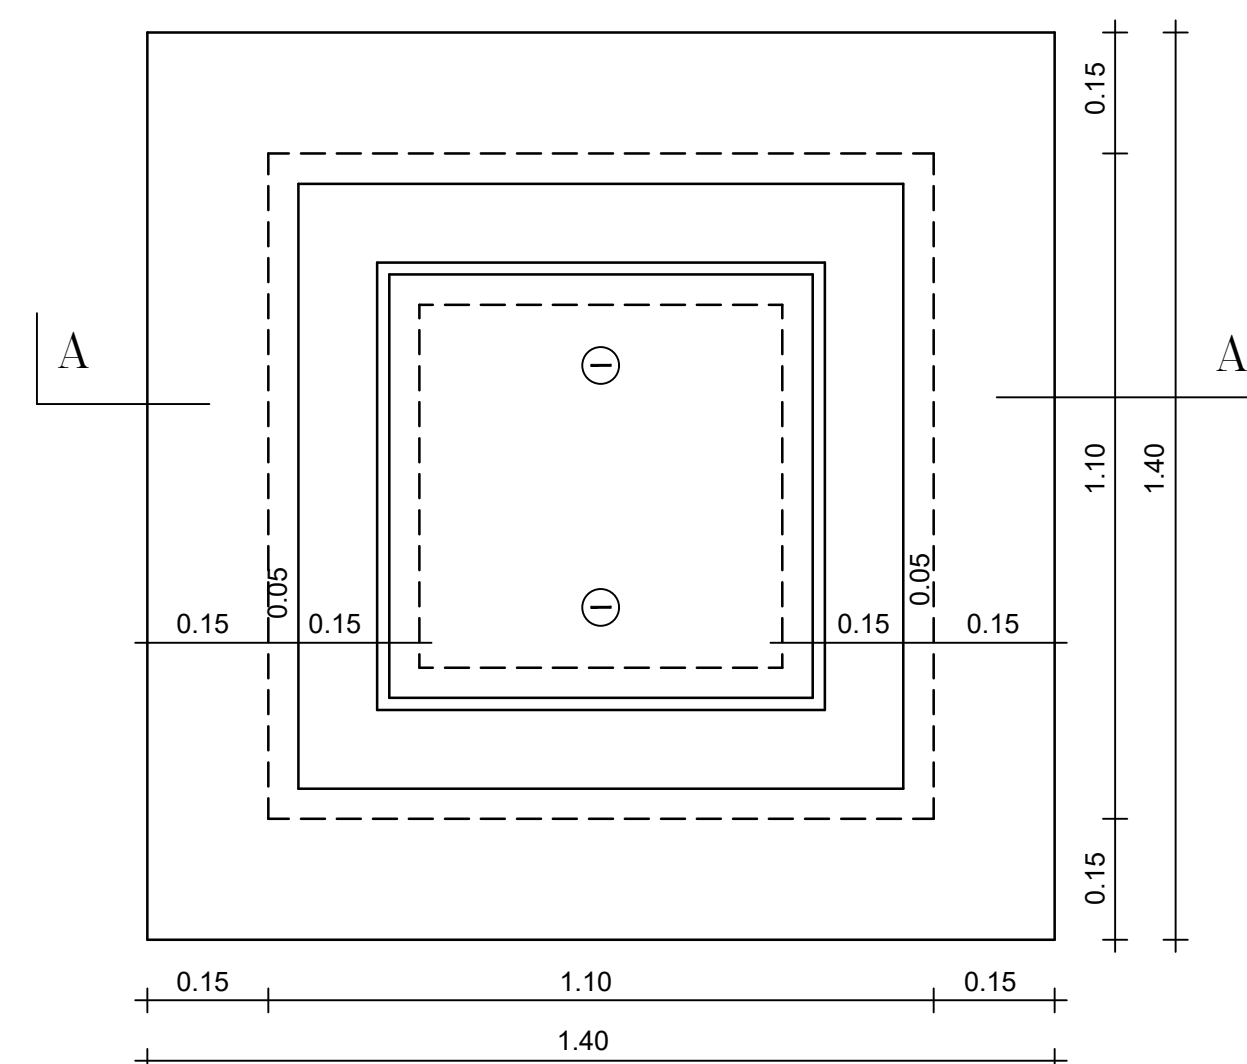

01 VISTA SUPERIOR
ESCALA: SEM

		CREA/CAU	
05			
04			
03			
02			
01	21/08/2017	Emissão Inicial	
Revisão:	Data:	Descrição:	
 MATRIZ: Rua Santa Cecília, 84 - Sala 09 Centro - Euzebio/ CE - CEP:61.760-000 Fone/Fax: (85) 3021-1818 FILIAL: Av. Santos Dumont, 1740 - Sala 1112/1114 Aldeota - Fortaleza/ CE - CEP:60.156-161 Fone/Fax: (85) 3021-1818 www.techproj.com.br contato@techproj.com.br			
Obra: Pavimentação Asfáltica Abertura de Via no Pecém			
Cliente: Prefeitura de São Gonçalo do Amarante		Projeto: Drenagem	
Identificação dos desenhos: DETALHES POÇO DE VISITA 01. Vista Superior 02. Situação - 1 Corte A - A 03. Planta Ferragem 04. Seção D - D 05. Seção C - C		06. Detalhe da Tampa 07. Seção B - B 22	
Desenho: Rayane Lima	Escala: Indicado	Data: Agosto / 2017	Local: Pecém - São Gonçalo do Amarante / CE