




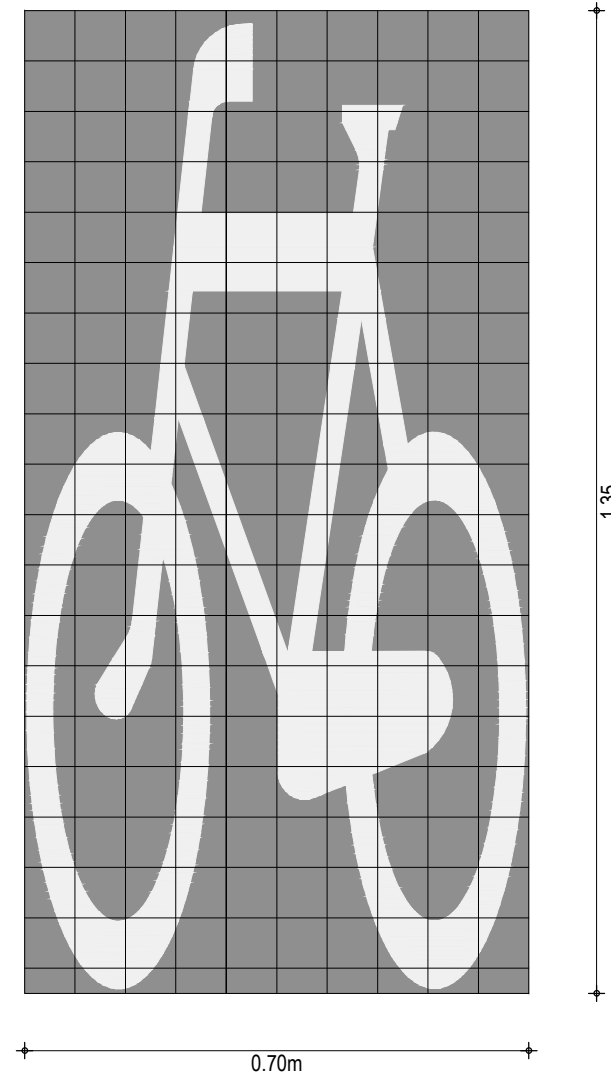


01 DETALHE - SÍMBOLO INDICATIVO DE CICLOFAIXA
ESCALA: 1/25

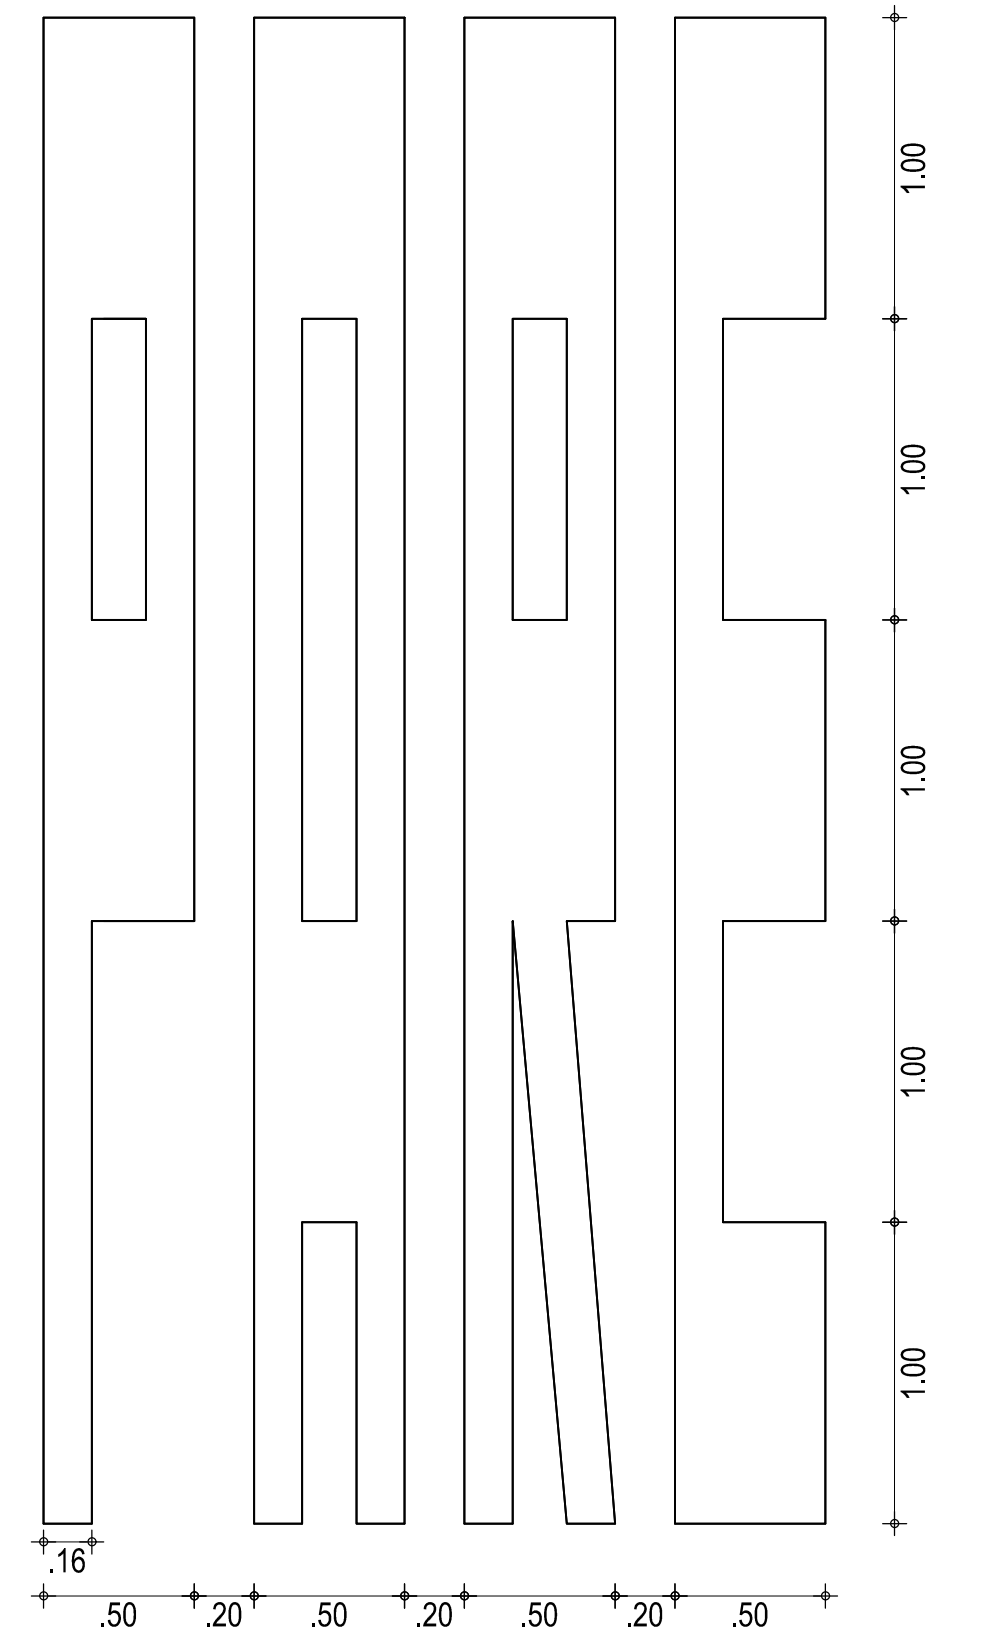


02 DETALHE - INSCRIÇÃO 'PARE'
ESCALA: 1/25

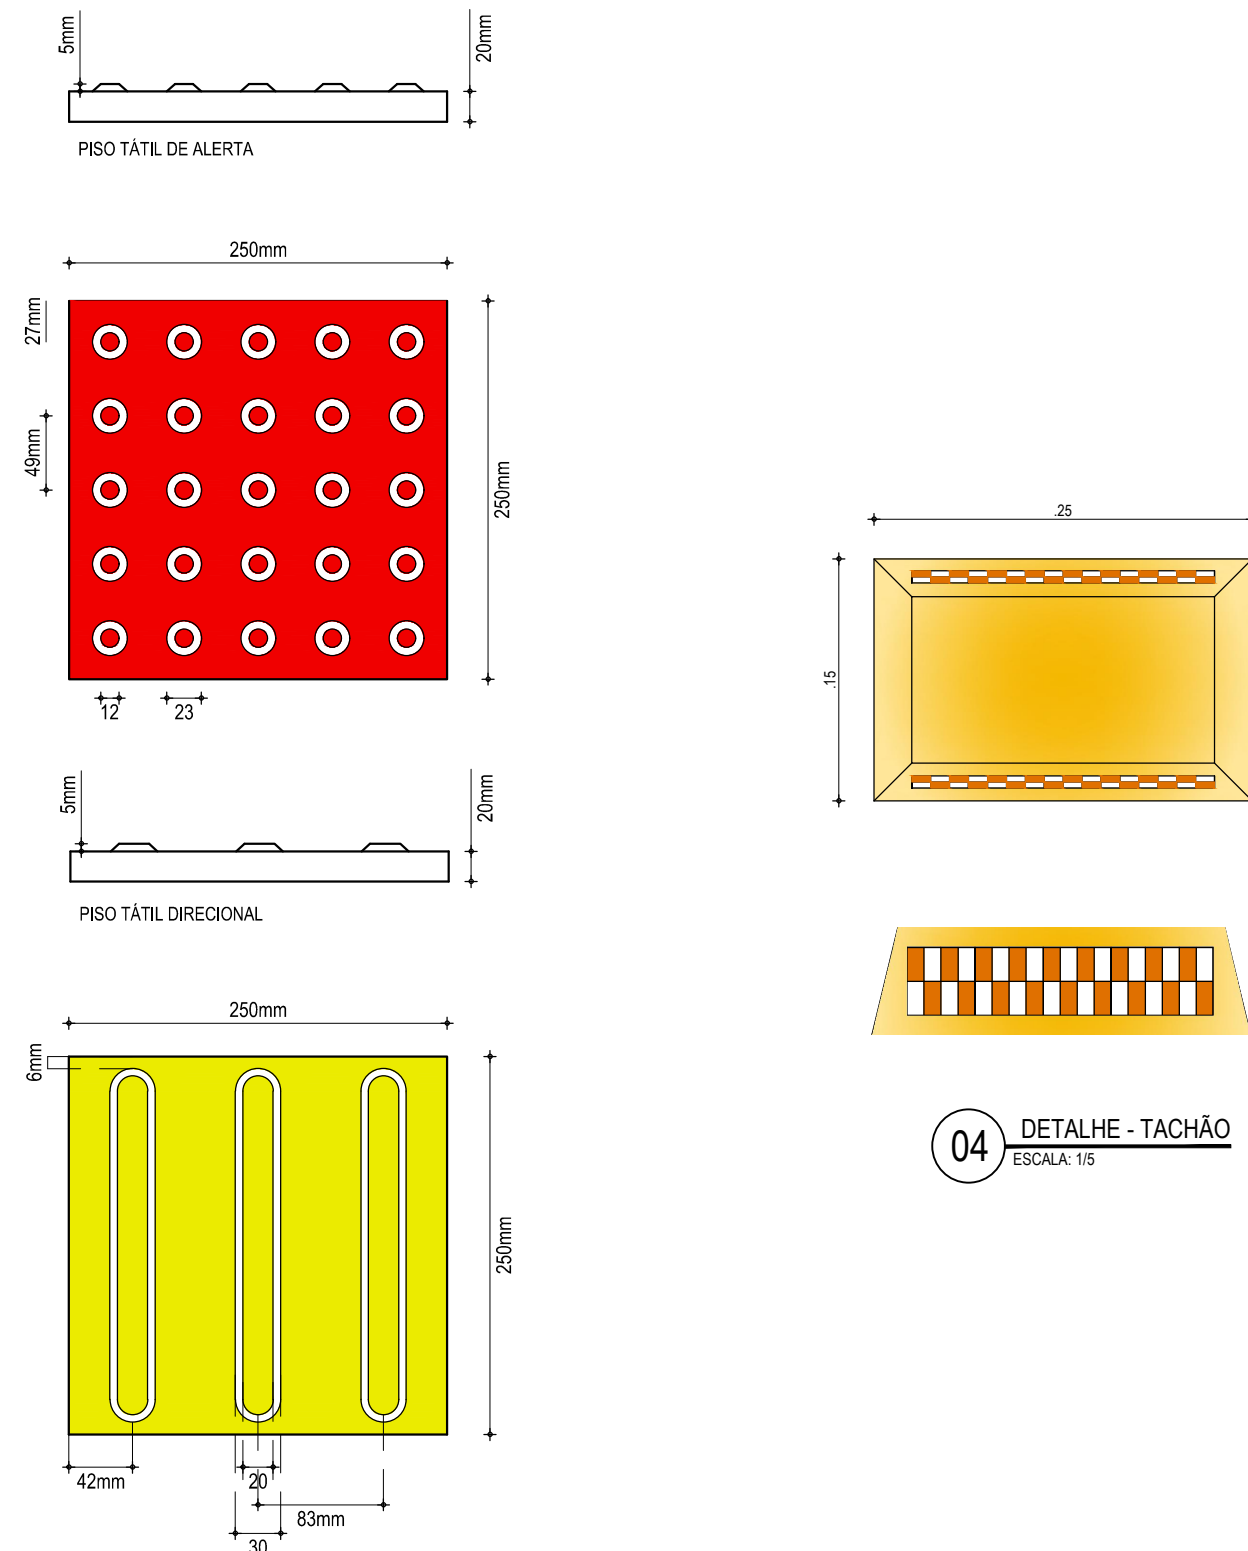


03 PISO TÁTIL - DIRECIONAL E ALERTA
ESCALA: 1/5

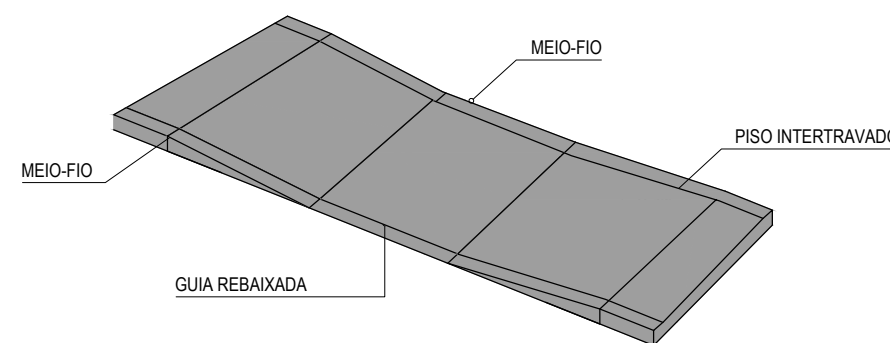


06 PERSPECTIVA DA RAMPA DUPLA
ESCALA: 1/25

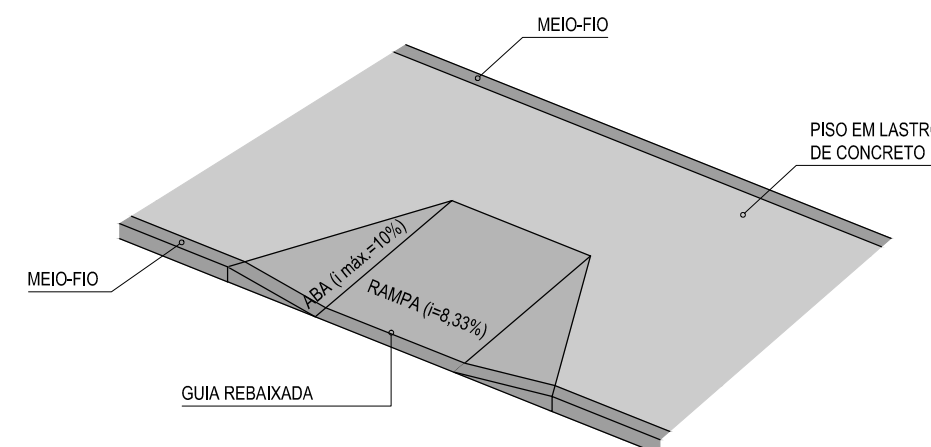


07 PERSPECTIVA DA RAMPA SIMPLES
ESCALA: 1/25

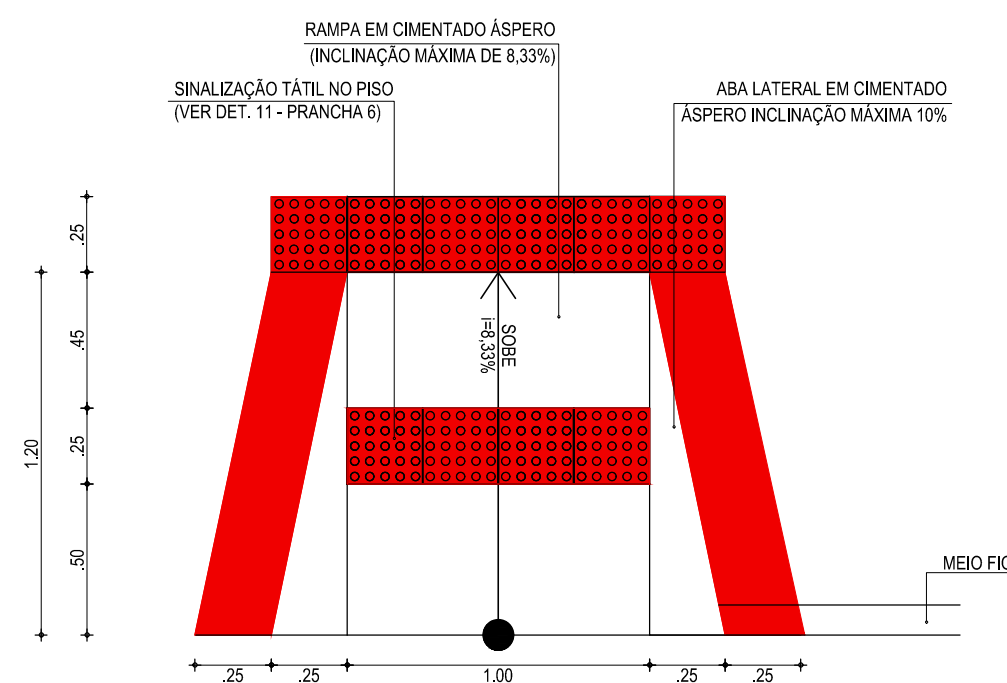


09 RAMPA SIMPLES - DETALHE DE ACESSO P.N.E
ESCALA: 1/25

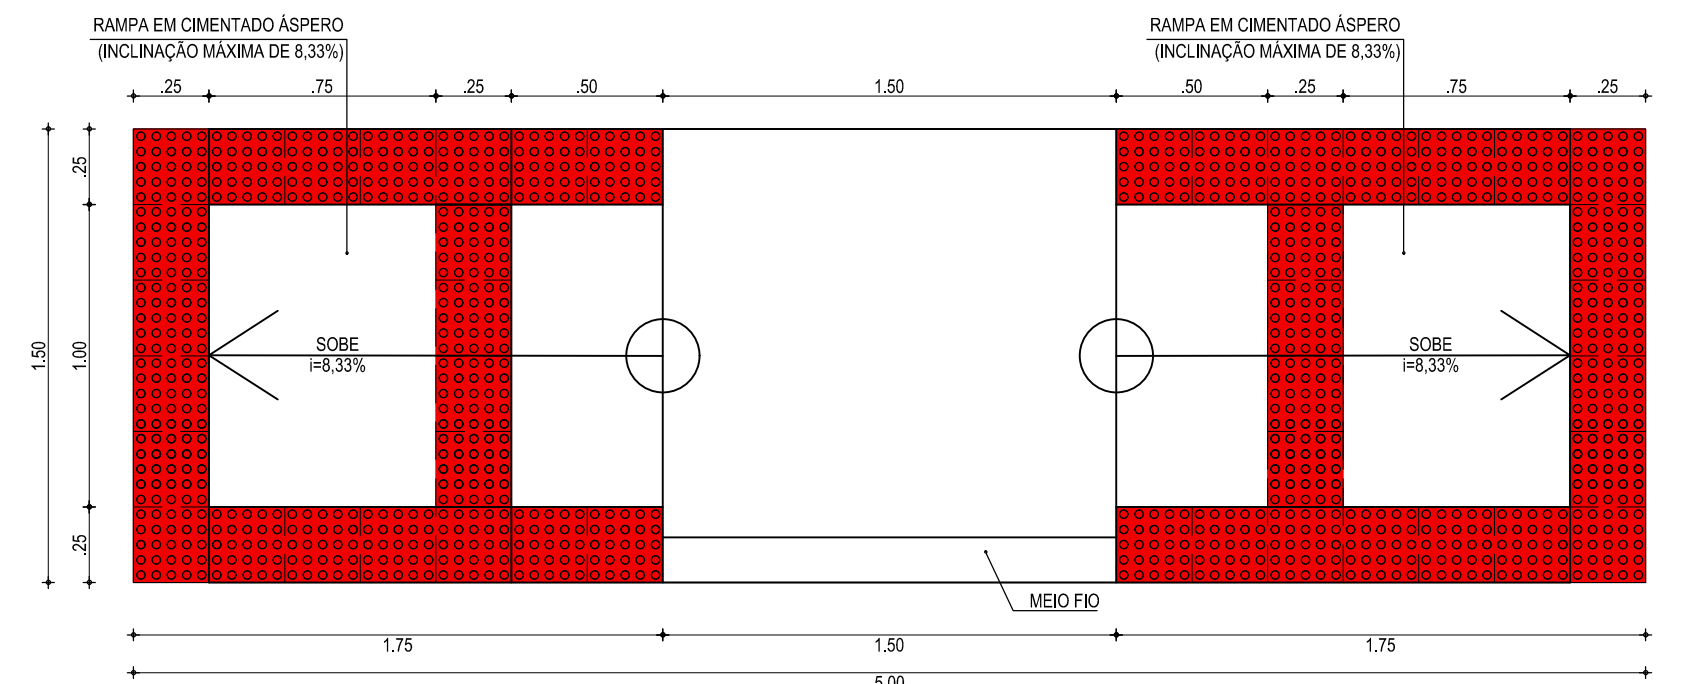

10 RAMPA DUPLA - DETALHE DE ACESSO P.N.E
ESCALA: 1/25

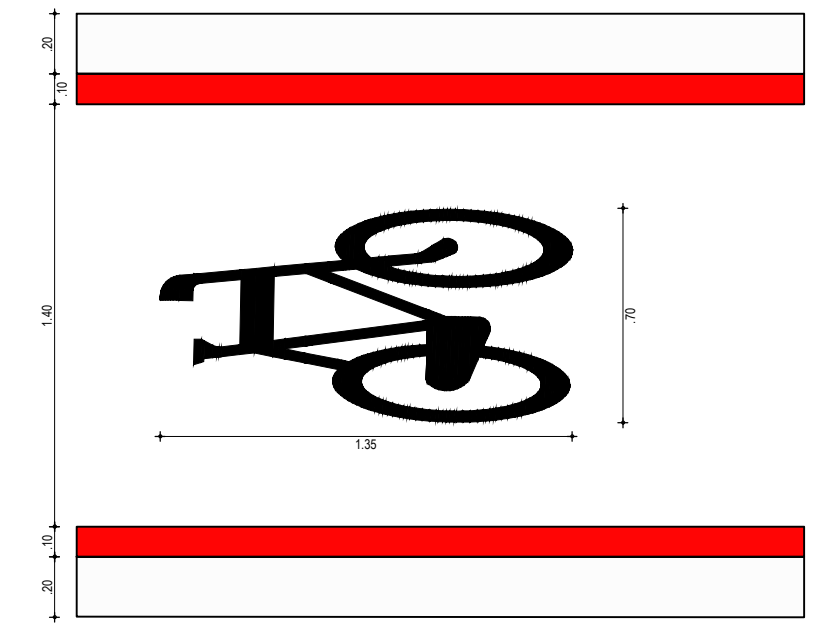

05 DETALHE - CICLOFAIXA
ESCALA: 1/25

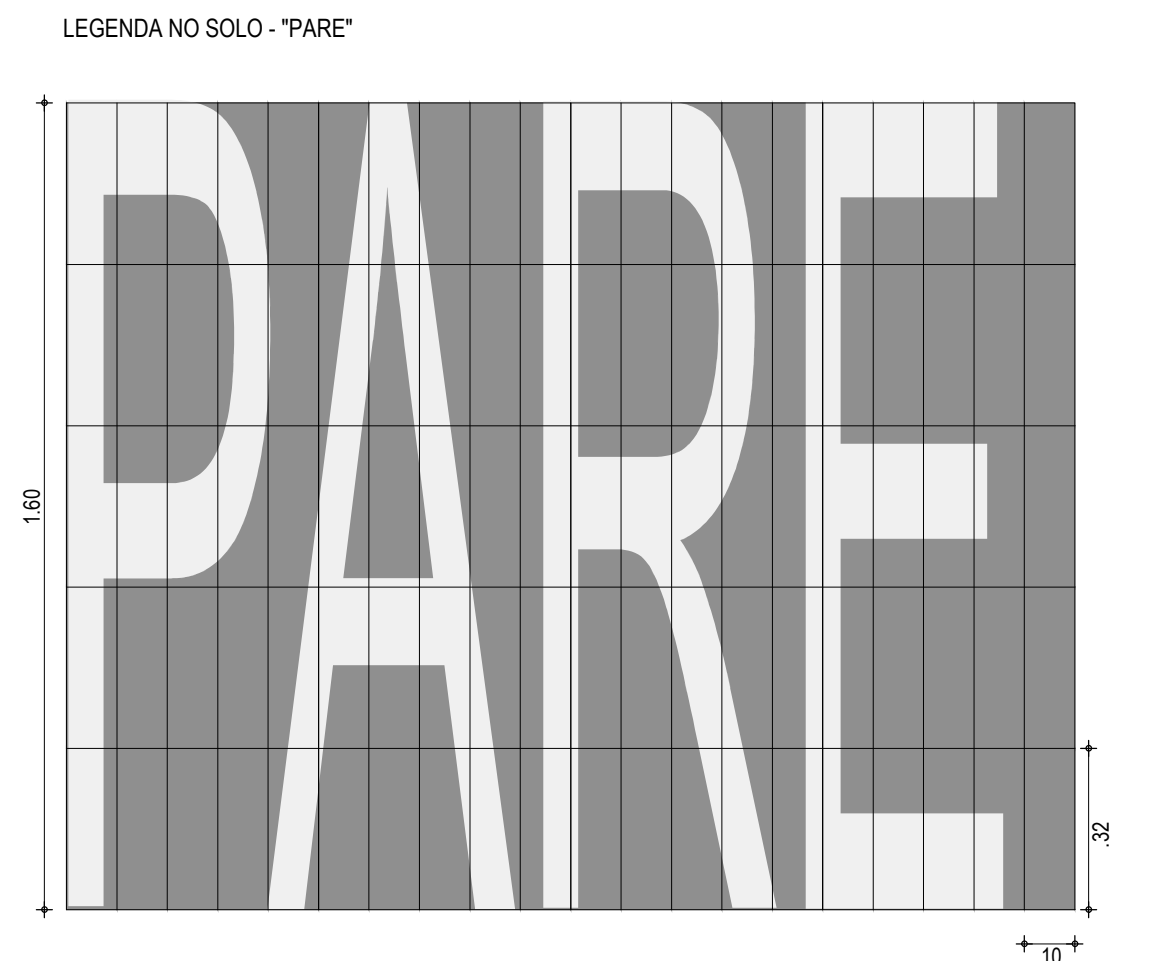

08 DETALHE - INSCRIÇÃO 'PARE' - CICLOFAIXA
ESCALA: 1/15

05		
04		
03		
02		
01	21/08/2017	Emissão Inicial
Revisão:	Data:	Descrição:

	MATRIZ: Rua Santa Cecília, 84 - Sala 09 Centro - Eusébio - CE - CEP 61.760-000 Fone/Fax: (85) 3021-1818	FILIAL: Av. Santos Dumont, 1740 - Sala 1112/1114 Aldeota - Fortaleza - CE - CEP 60.150-161 Fone/Fax: (85) 3021-1818
	www.techproj.com.br contato@techproj.com.br	

Obra:		Projeto:	
Pavimentação Asfáltica Abertura de Via no Pecém		Sinalização	
Cliente:		Projeto:	
Prefeitura de São Gonçalo do Amarante		Sinalização	
Identificação dos desenhos:		Prancha:	
DETALHES		29	
01. Detalhe Símbolo Ciclofaixa		06. Perspectiva da Rampa Dupla	
02. Detalhe - Inscrição 'PARE'		07. Perspectiva da Rampa Simples	
03. Piso Tátil - Direcional, Alerta		08. Detalhe - Inscrição 'PARE' - Ciclofaixa	
04. Detalhe - Tachão		09. Rampa Simples - Detalhe de Acesso P.N.E	
05. Detalhe Ciclofaixa		10. Rampa Dupla - Detalhe de Acesso P.N.E	
Desenho:	Escala:	Data:	Local:
Wesley Castelo	Indicada	Agosto / 2017	Pecém - São Gonçalo do Amarante / CE