


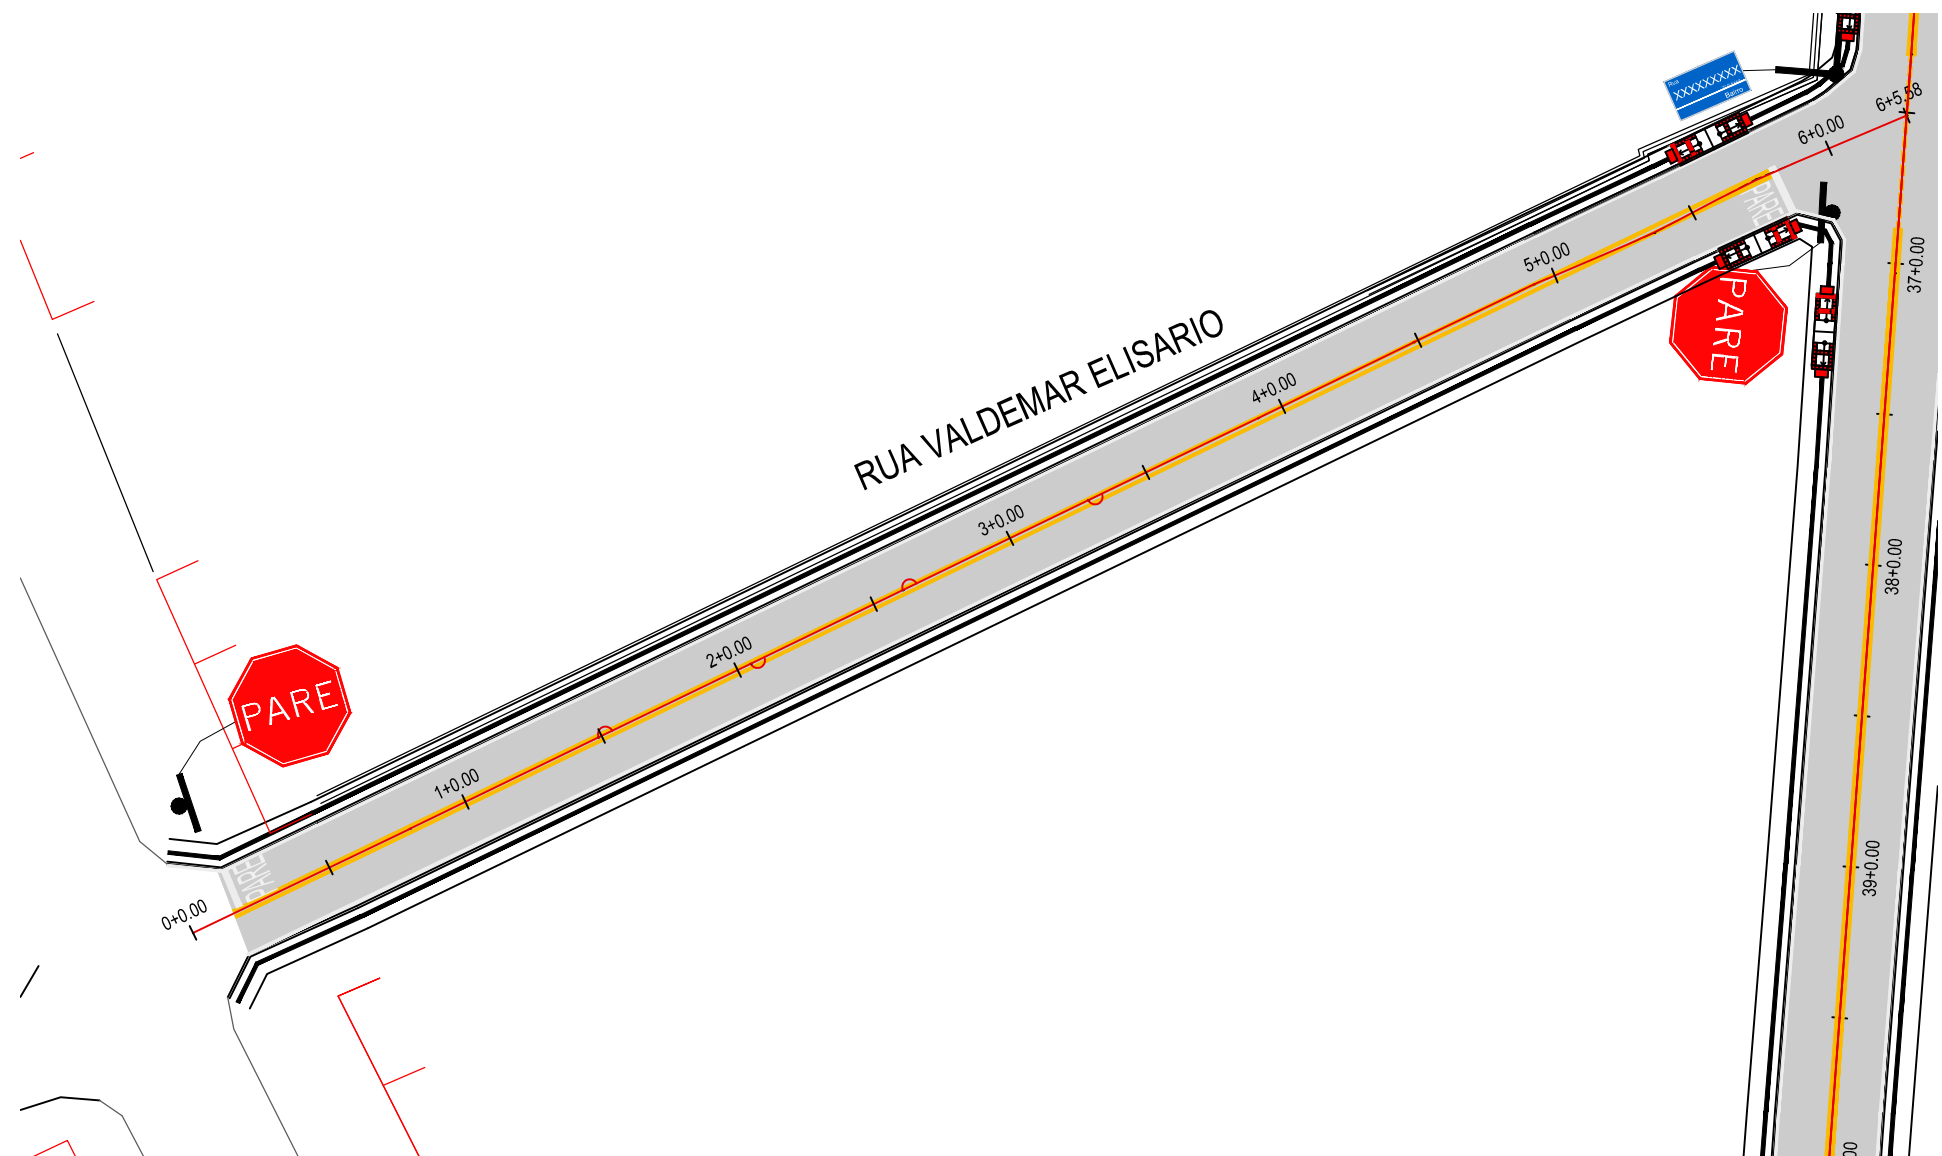

01 PLANTA DE SINALIZAÇÃO
ESCALA PLANTA: 1/500

02		
01	06/07/2015	Emissão Inicial
Revisão:	Data:	Descrição:
 MATRIZ: Rua Santa Cecilia, 84 - Sala 09 Centro - Eusébio CE - CEP:61.760-000 Fone/Fax: (85) 3021-1818 www.techproj.com.br contato@techproj.com.br FILIAL: Av. Santos Dumont, 1740 - Sala 1112/1114 Aldeota - Fortaleza CE - CEP:60.150-161 Fone/Fax: (85) 3021-1818		Folha: 20
Obra: Pavimentação Asfáltica diversas ruas no Pecém		Desenho: Wesley Castelo
Cliente: Prefeitura de São Gonçalo do Amarante	Projeto: Pavimentação	Local: Pecém - São Gonçalo do Amarante / CE