



RUA S.D.O. 01

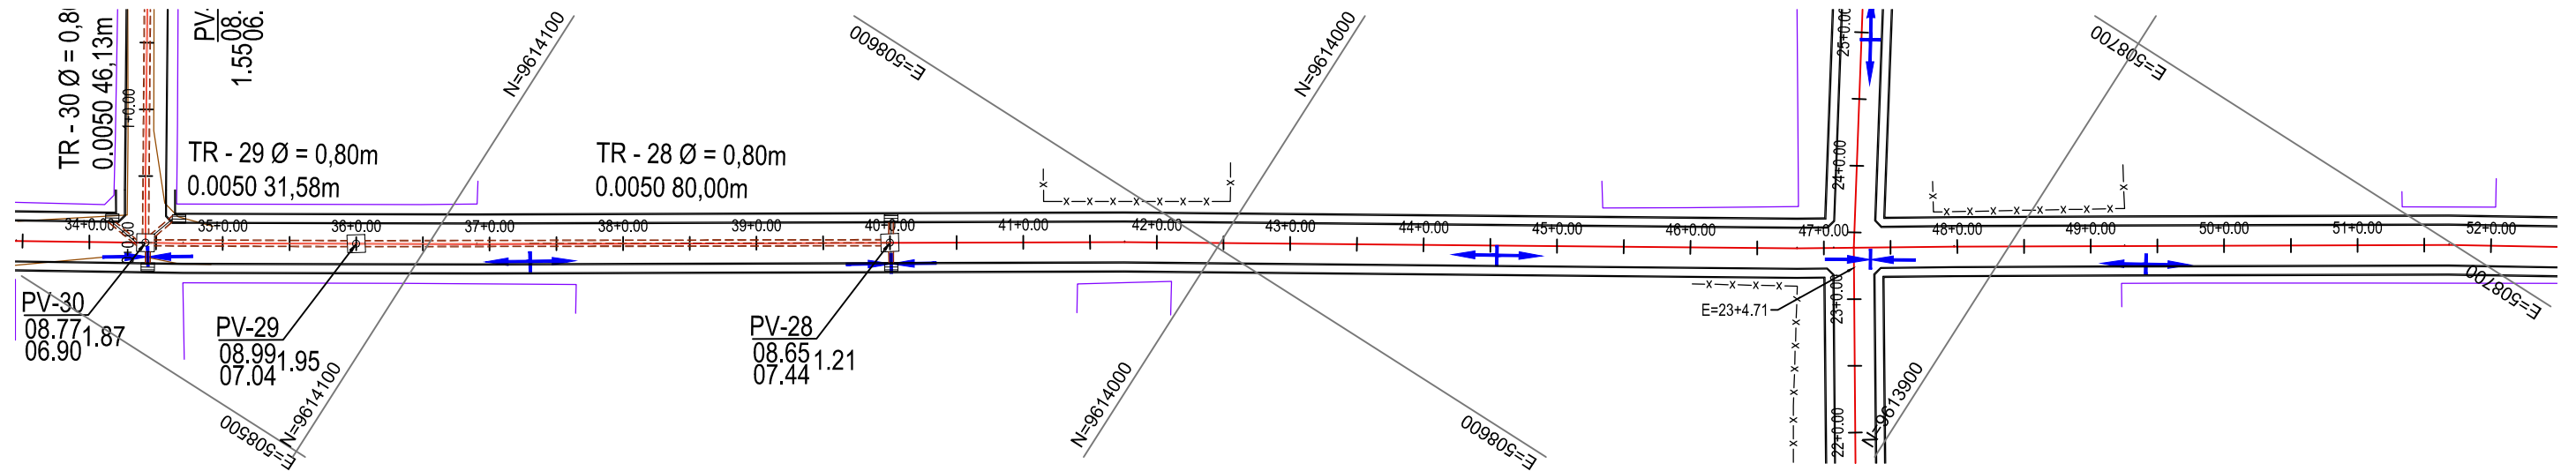

PERFIL: RUA S.D.O. 01

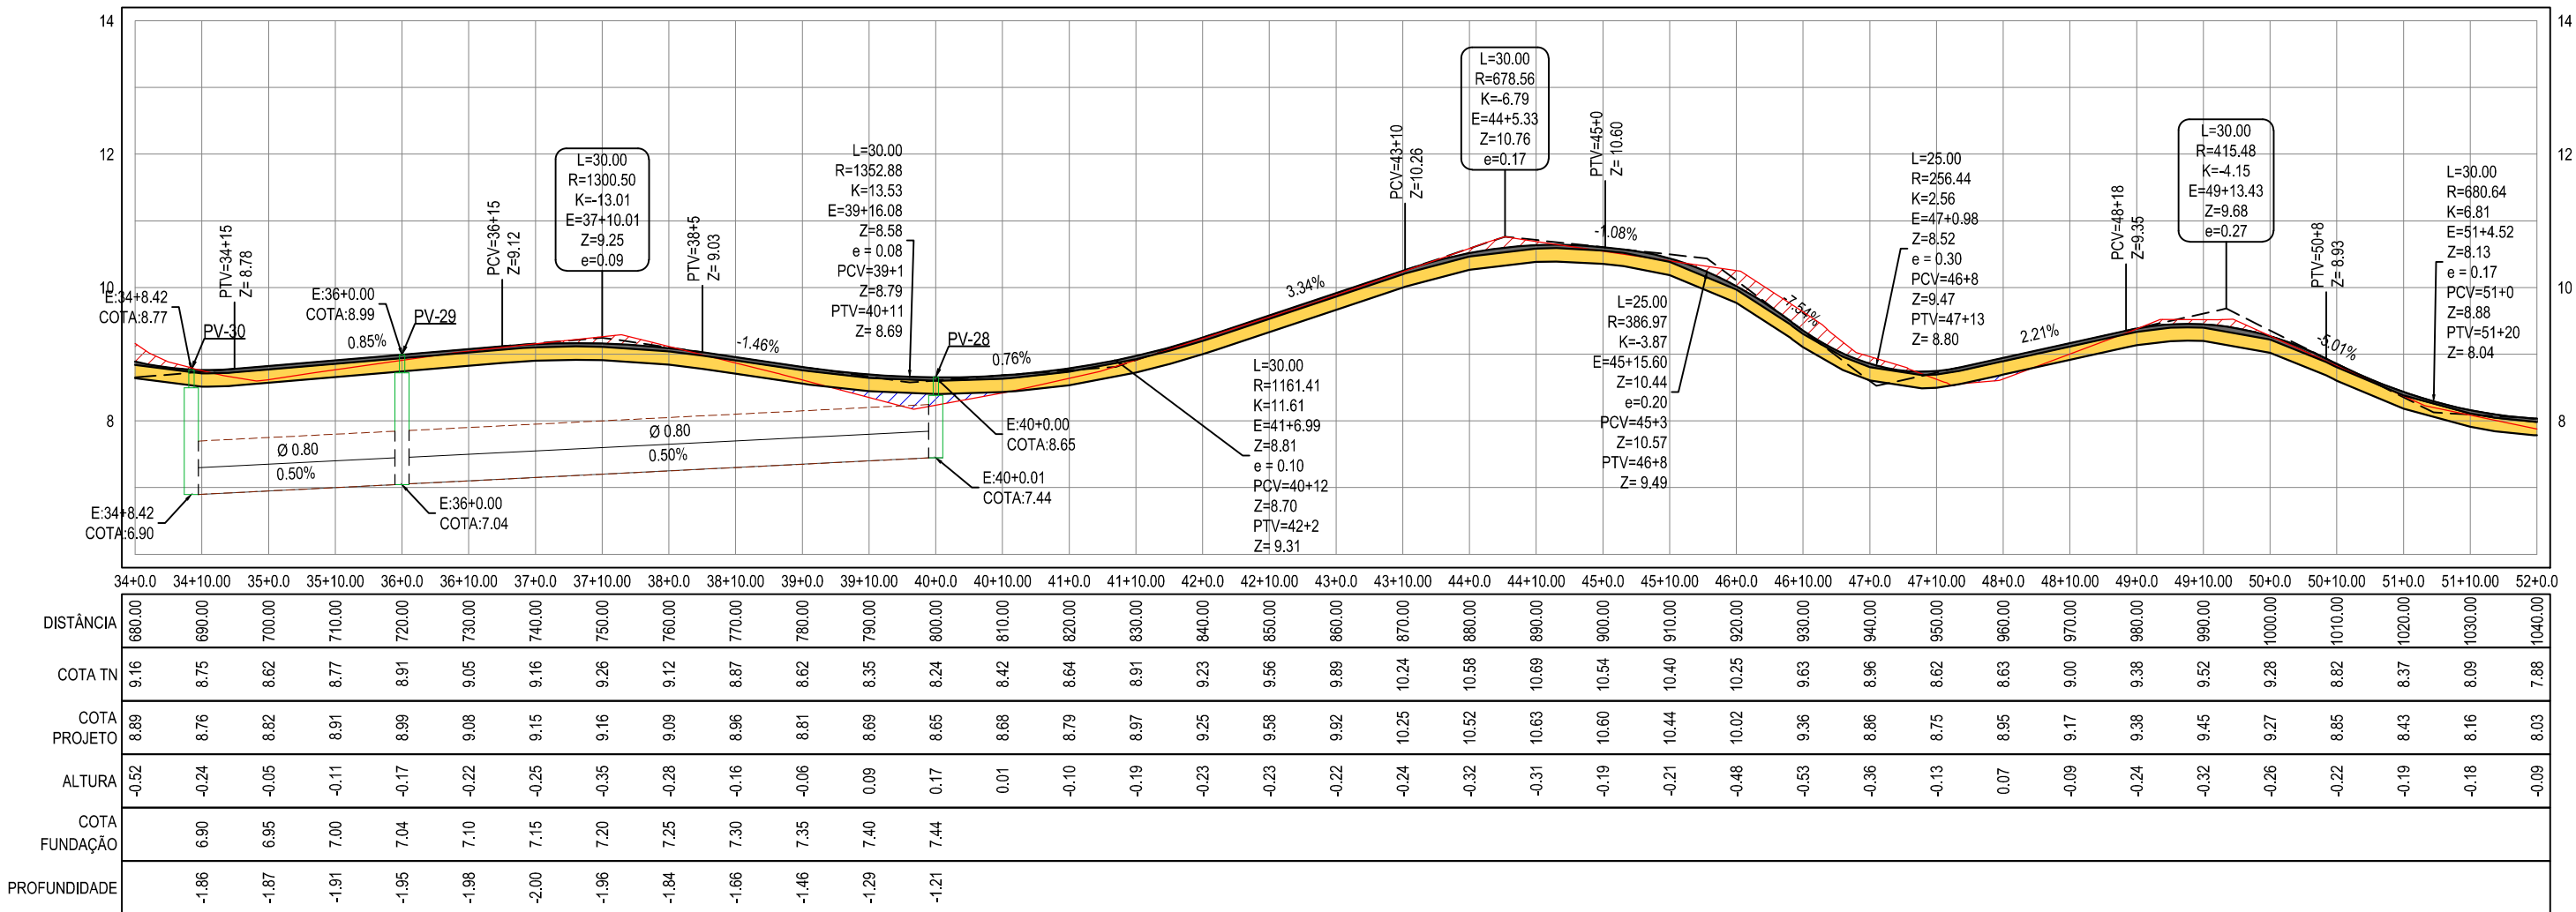

Legenda:

- MEIO-FIO
- BORDO DA ESTRADA
- CERCA
- EDIFICAÇÕES
- TERRENO NATURAL - PERFIL LONGITUDINAL
- ALINHAMENTO / ESTAQUEAMENTO
- CURVA DE NÍVEL

02		
01	20/08/2017	
Revisão:	Data:	Descrição:
MATRIZ: Rua Santa Cecília, 84 - Sala 09 Centro - Eusébio CE - CEP:61.760-000 Fone/Fax: (85) 3021-1818		FILIAL: Av. Santos Dumont, 1740 - Sala 1112/1114 Aldeota - Fortaleza CE - CEP:60.150-161 Fone/Fax: (85) 3021-1818
Obra: Pavimentação em Diversas Ruas na Localidade de Taíba		Projeto: Pavimentação - Planta/ Perfil
Cliente: Prefeitura de São Gonçalo do Amarante	Desenho: Rayane Lima	Local: São Gonçalo do Amarante/CE
		Data: Agosto/ 2017