




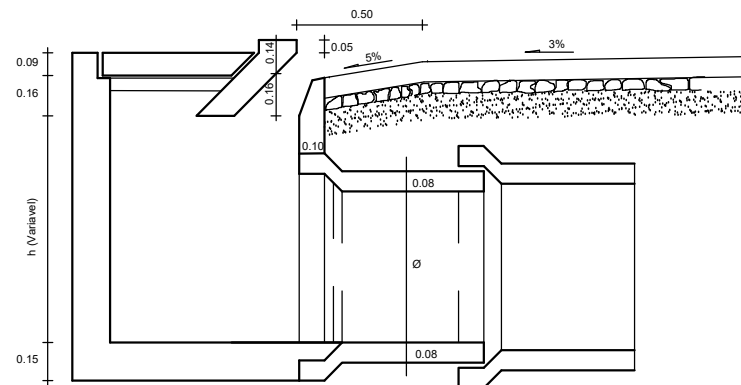

01 CORTE - AA
ESCALA: 1/40

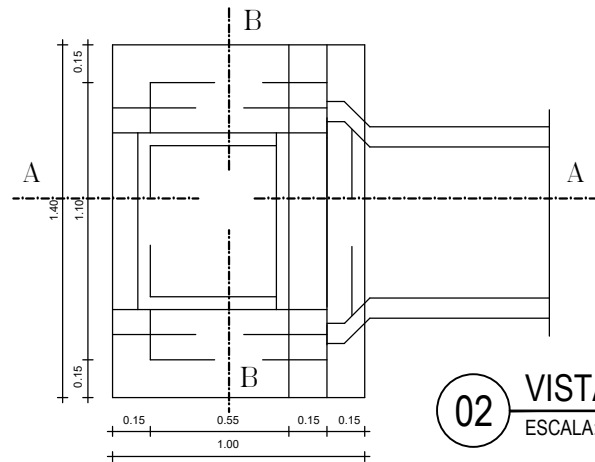


02 VISTA SUPERIOR
ESCALA: 1/40

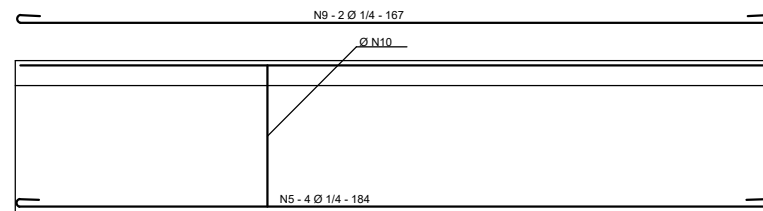


ARMADURA VIGA V3 (15 x 30)



06 DETALHE DE ARMADURAS
ESCALA: 1/40

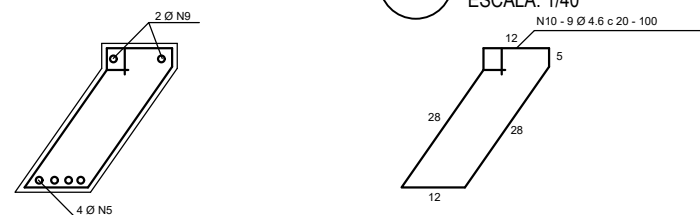

DETALHE DA TAMPA

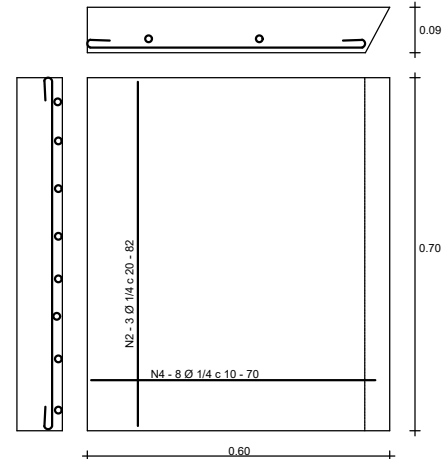

03 CORTE - BB
ESCALA: 1/40

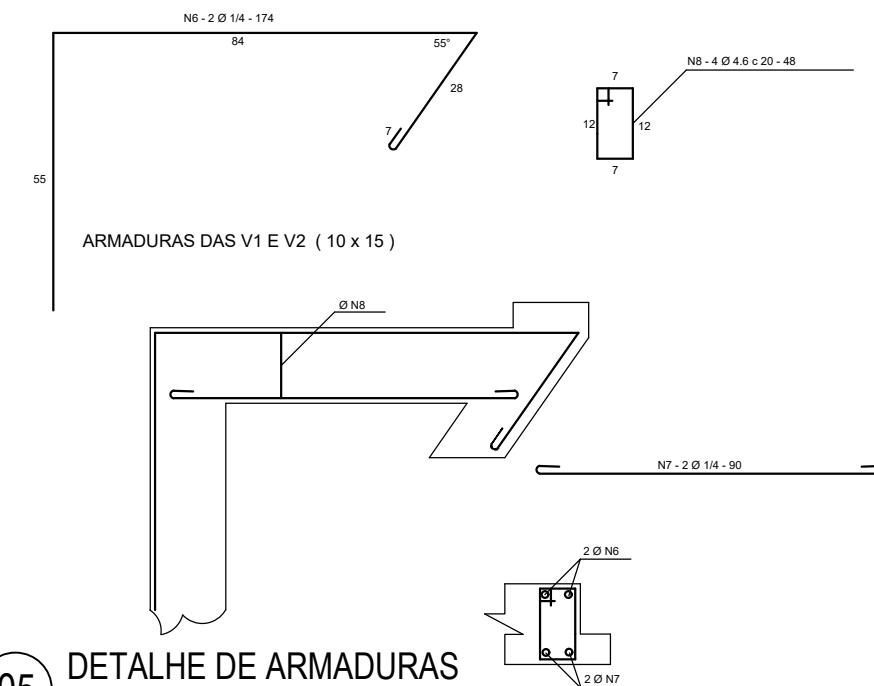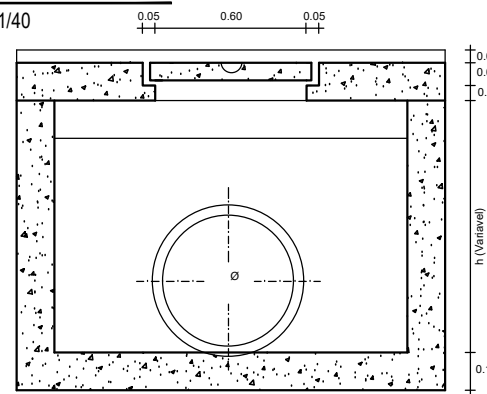


05 DETALHE DE ARMADURAS
ESCALA: 1/40

07 TABELA DE FERROS
ESCALA: 1/40

QUADRO GERAL DE FERROS				
N	Ø	QUANTIDADE	COMPRIMENTO	
			UNITARIO	TOTAL
1	1/4	8	65	520
2	1/4	3	82	246
3	1/4	10	90	900
4	1/4	8	70	560
5	1/4	4	184	736
6	1/4	4	174	696
7	1/4	4	90	360
8	4.6	8	48	384
9	1/4	2	167	334
10	4.6	9	100	900

QUADRO RESUMO			
Ø	COMP. TOTAL	PESO/m	PESO TOTAL
4.6	1284	0.130	1.67
1/4	4352	0.250	10.88
TOTAL (kg)			12.55

04 DETALHE DE FERROS
ESCALA: 1/40

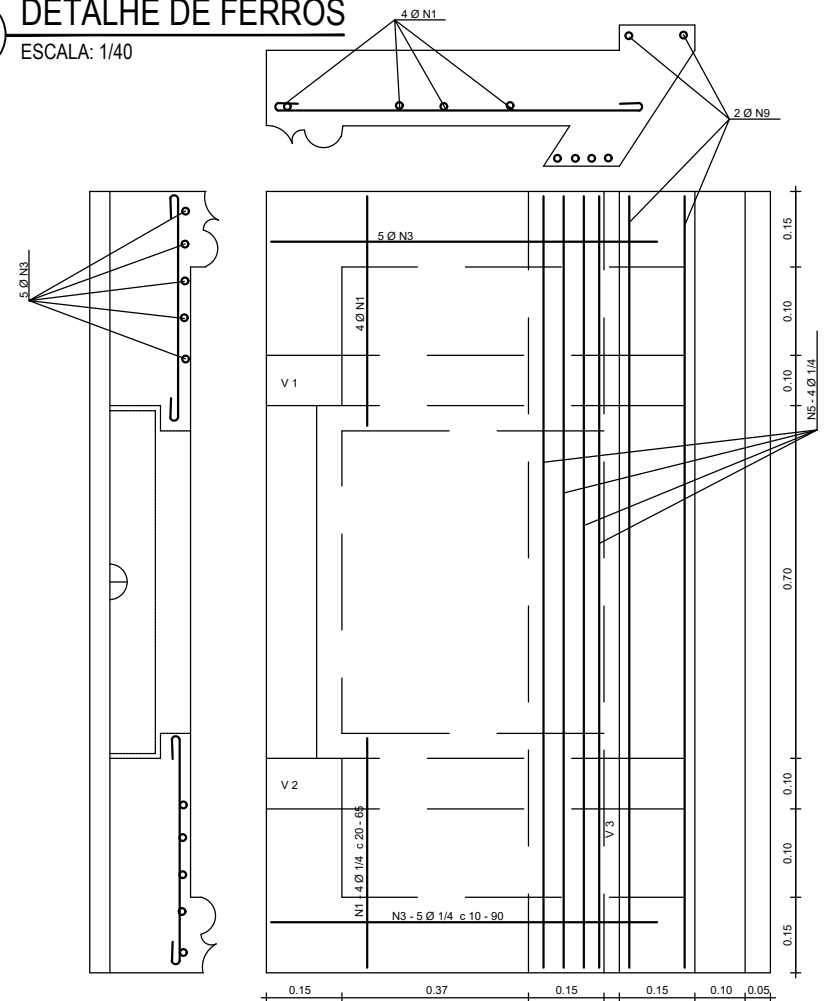

02		
01	20/08/2017	
Revisão:	Data:	Descrição:
 MATRIZ: Rua Santa Cecilia, 84 - Sala 09 Centro - Eusébio CE - CEP:61.760-000 Fone/Fax: (85) 3021-1818 FILIAL: Av. Santos Dumont, 1740 - Sala 1112/1114 Aldeota - Fortaleza CE - CEP:60.150-161 Fone/Fax: (85) 3021-1818		
Obra: Pavimentação em Diversas Ruas na Localidade de Taíba		Projeto: Detalhes - Drenagem
Cliente: Prefeitura de São Gonçalo do Amarante	Desenho: Neusa Gabriele	Local: São Gonçalo do Amarante/CE
		Data: Agosto/ 2017