


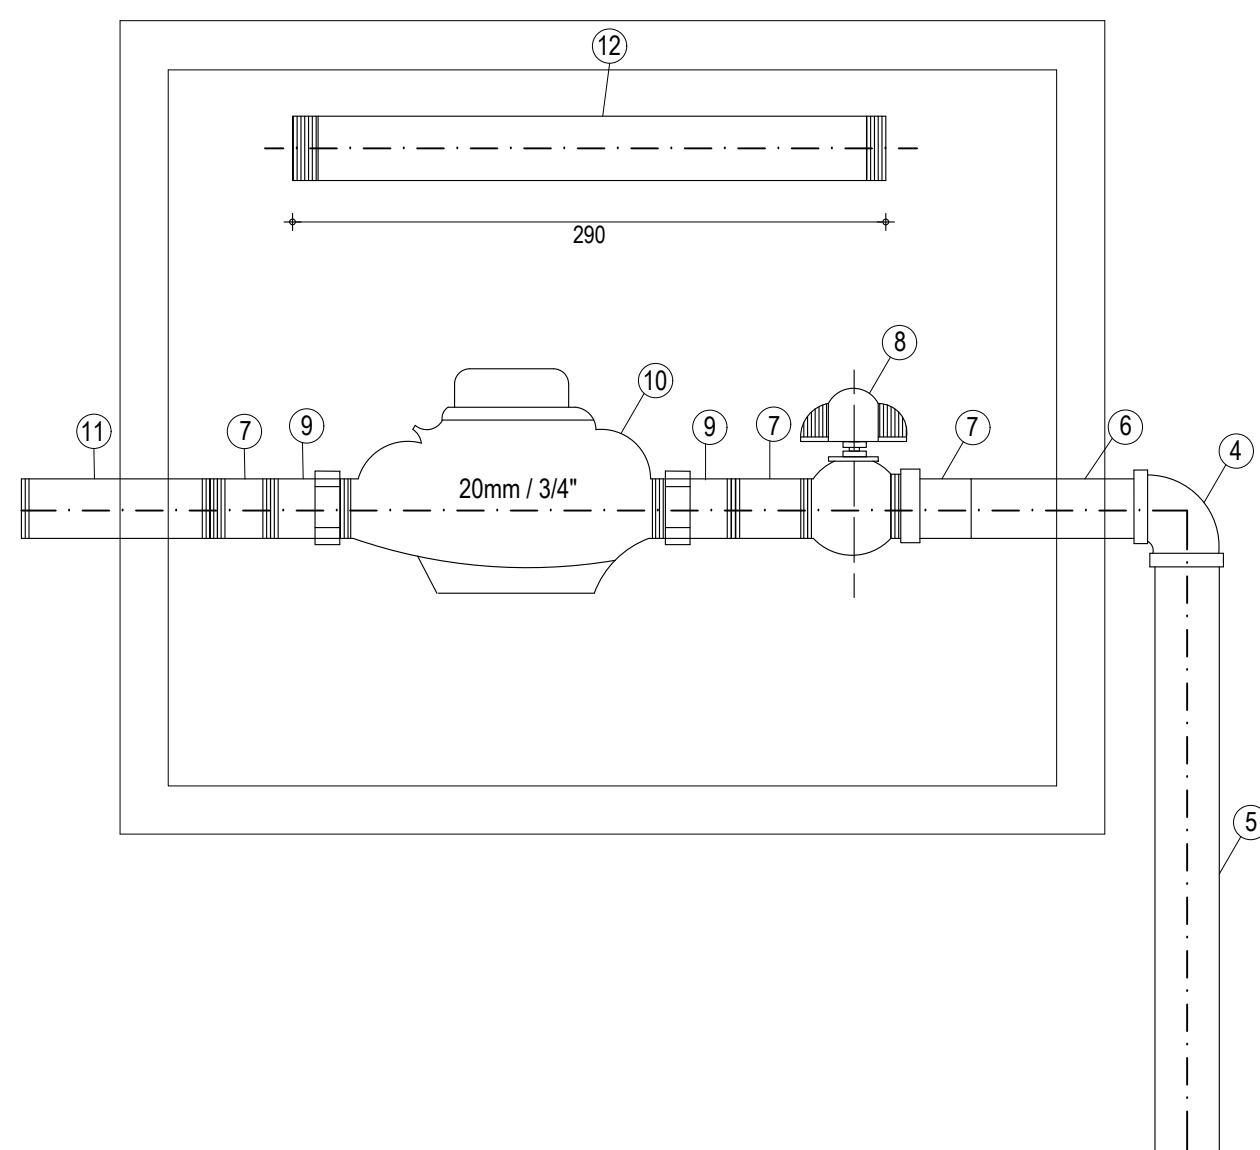
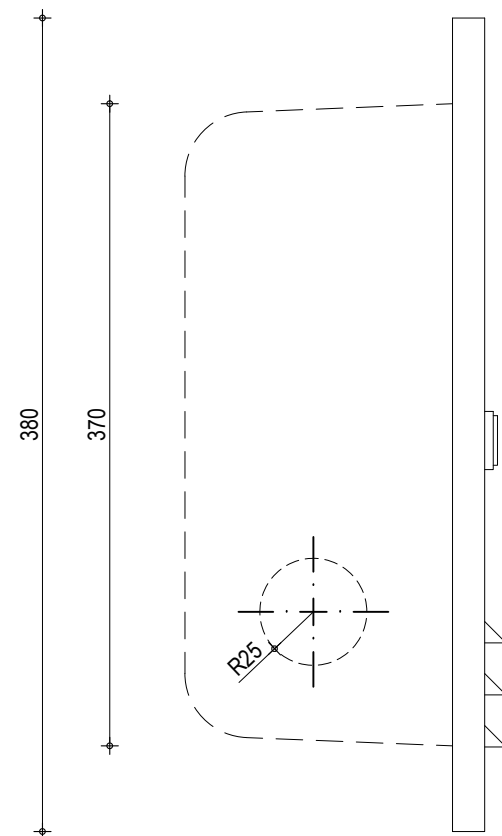
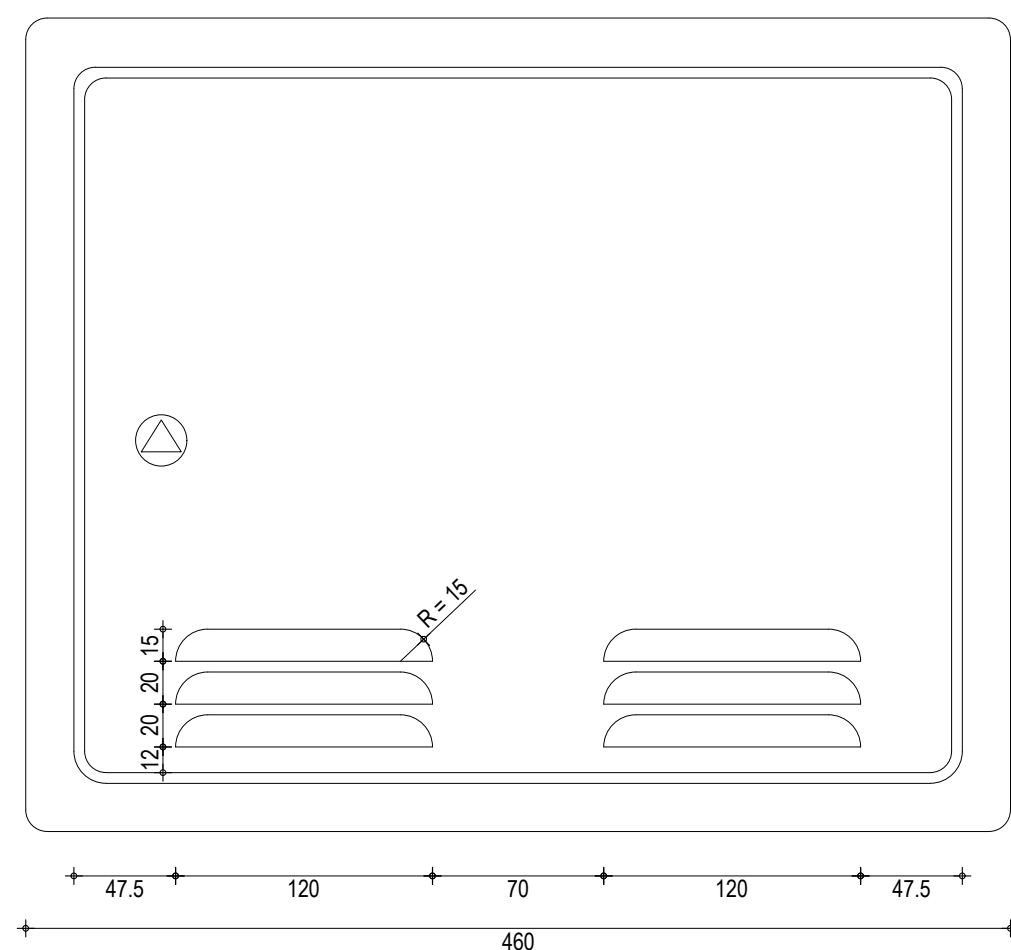
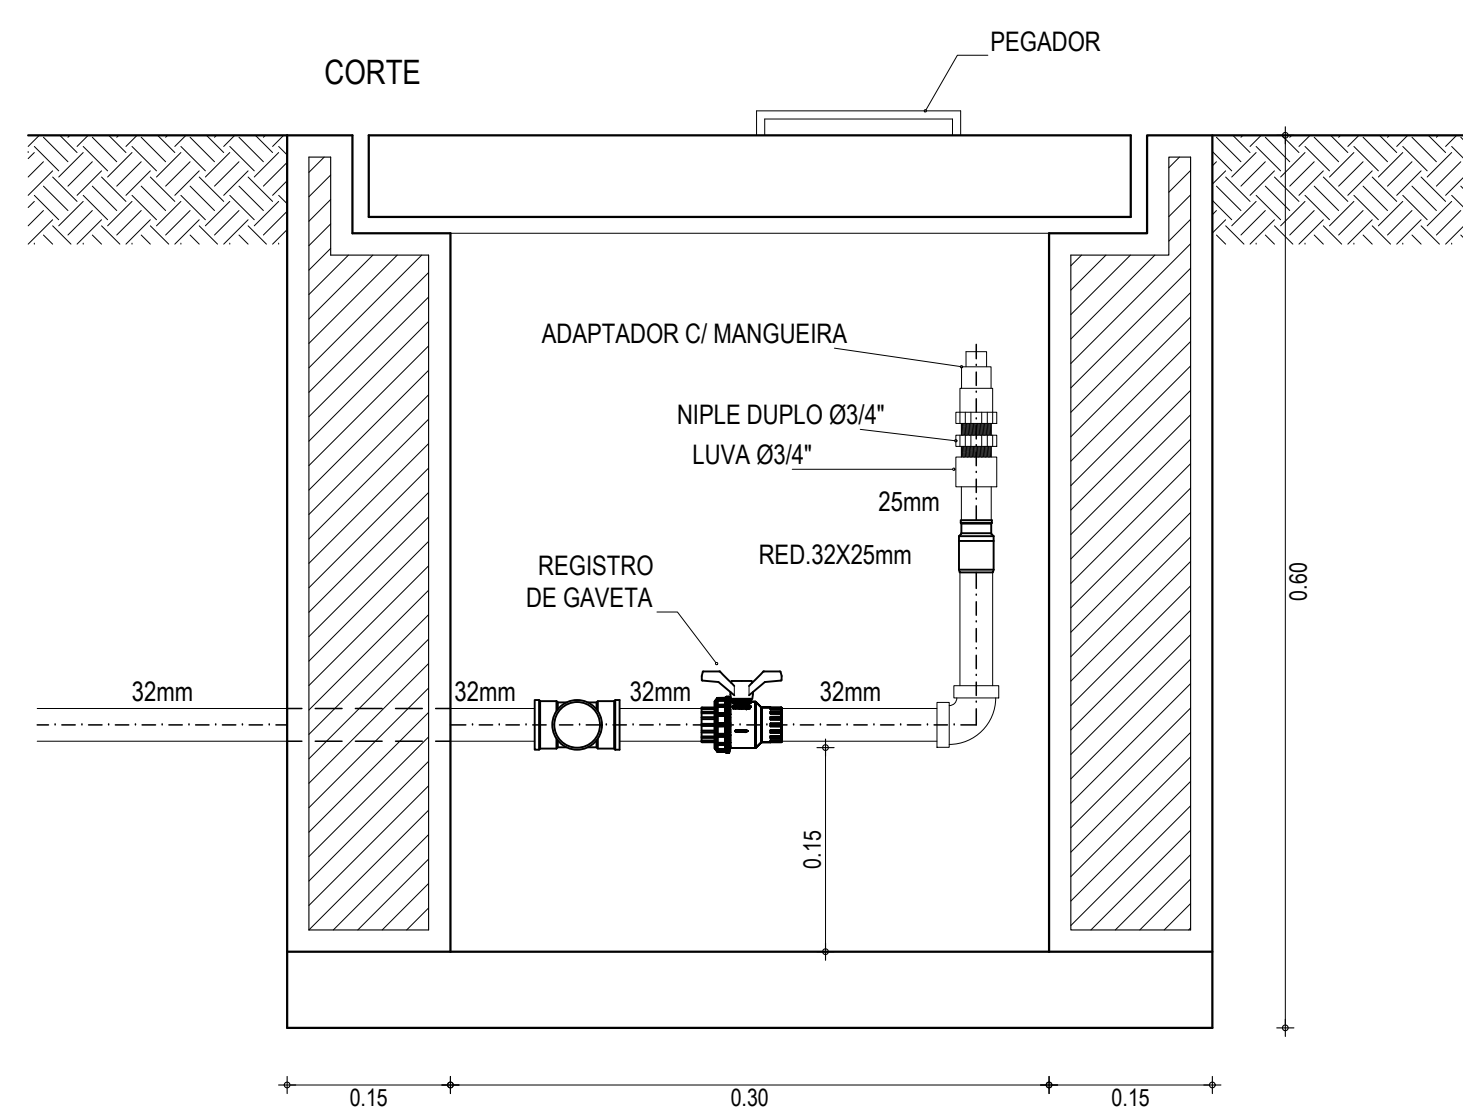


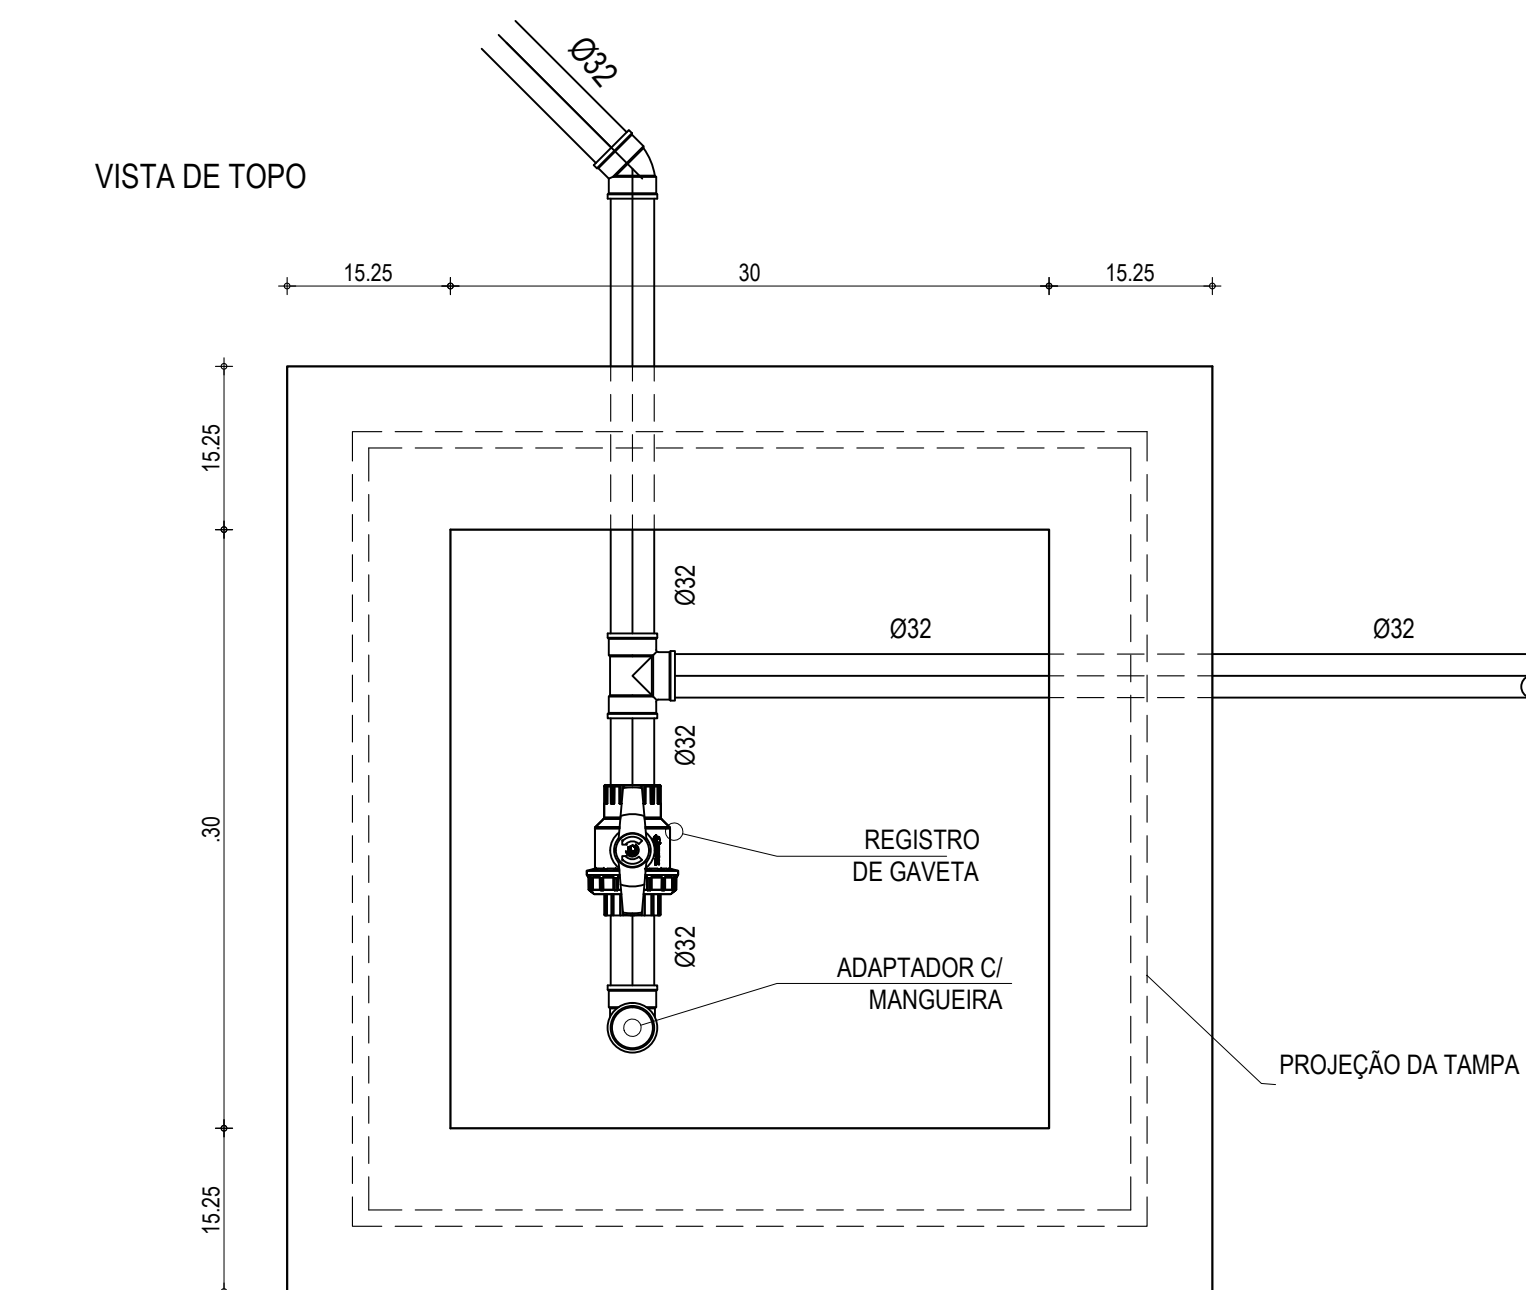

01 DETALHE - UMC - UNIDADE DE MEDIÇÃO E CONTROLE DE PVC PARA CAIXA
ESCALA: S/E

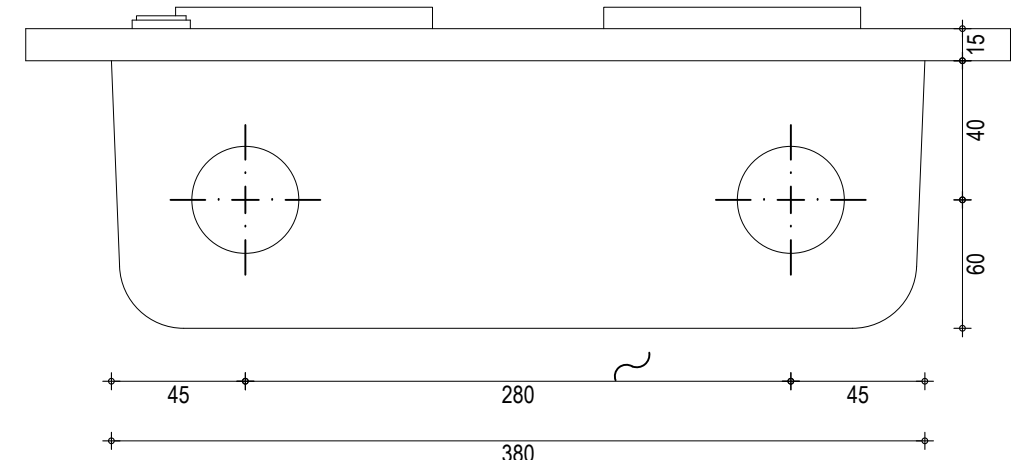

02 DETALHE - PONTO DE MAGEUEIRA
ESCALA: S/E

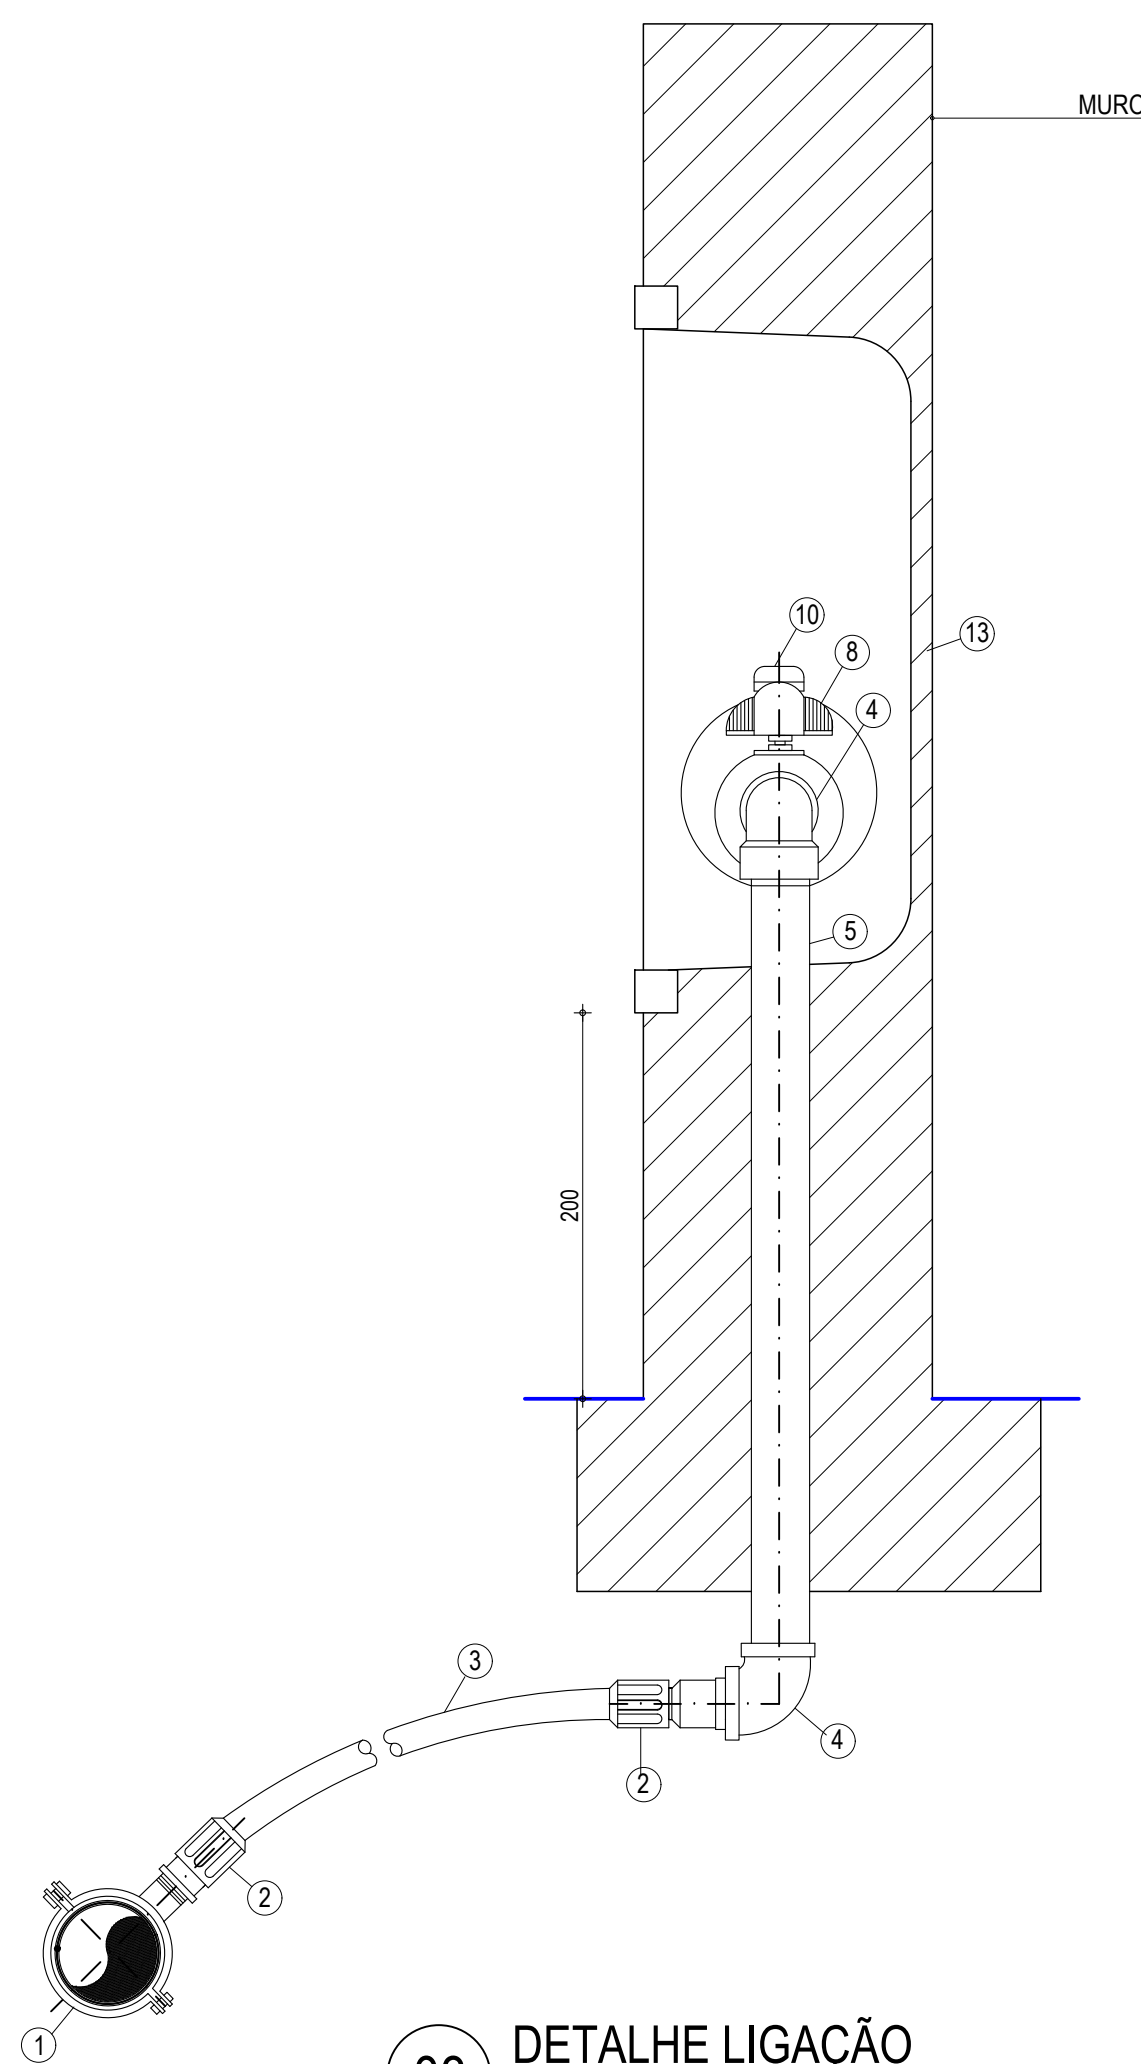

03 DETALHE LIGAÇÃO
SEM ESCALA

REVISÕES

RELAÇÃO DE MATERIAIS				
ITEM	DISCRIMIAÇÃO	MATERIAL	QUANT	DIMENSÃO
1	COLAR DE TOMADA	PVC/FOFO	01	3/4"
2	ADAPTADOR POLIETILENO	PVC/PP	02	20mm e 3/4"
3	TUBO	PEAD	VARIÁVEL	3/4"
4	JOELHO 90° ROSQUEÁVEL	PVC	02	3/4"
5	TUBO ROSQUEÁVEL L=500mm	PVC	01	3/4"
6	TUBO ROSQUEÁVEL L = 100mm	BRONZE	01	3/4"
7	LUVA RR	PP	03	3/4"
8	REGISTRO DE ESFERA C/ BORBOLETA C/ ROSCAS EXTERNAS	PP	01	3/4"
9	TUBETE C/ PORCA	PVC	02	3/4"
10	HIDROMETRO C/ TAMPA PROTETORA	BRONZE	01	3/4"
11	TUBO ROSQUEÁVEL L=200mm	PVC	01	3/4"
12	"CANETA PADRÃO" L=290mm	PVC	01	3/4"
13	CAIXA PADRÃO P - CAGECE - 001	PP OU FIBRA	01	
14	FITA VEDA ROSCA	TEFLON	01	12mmx15m



MATRIZ:
Rua Santa Cecilia, 84 - Sala 09
Centro - Eusébio CE - CEP:61.760-000
Fone/Fax: (85) 3021-1818

FILIAL:
Av. Santos Dumont, 1740 - Sala 1112/1114
Aldeota - Fortaleza CE - CEP:60.150-161
Fone/Fax: (85) 3021-1818

www.techproj.com.br | contato@techproj.com.br

Obra:

Reforma e Ampliação da Praça Matriz Croatá

Cliente:

Prefeitura Municipal de São Gonçalo

Projeto:

Instalações Hidráulicas

Identificação dos desenhos:

01. Detalhe - UMC - Unidade de Medição e Controle de PVC para Caixa
02. Detalhe - Ponto de Magueira
03. Detalhe Ligação Residencial

Prancha:

02

Desenho:

Vanessa Menezes

Escala:

Indicada

Data:

Outubro/2015

Local:

São Gonçalo do Amarante / CE