


OESTE



CERÂMICA TAVARES LTDA

NORTE

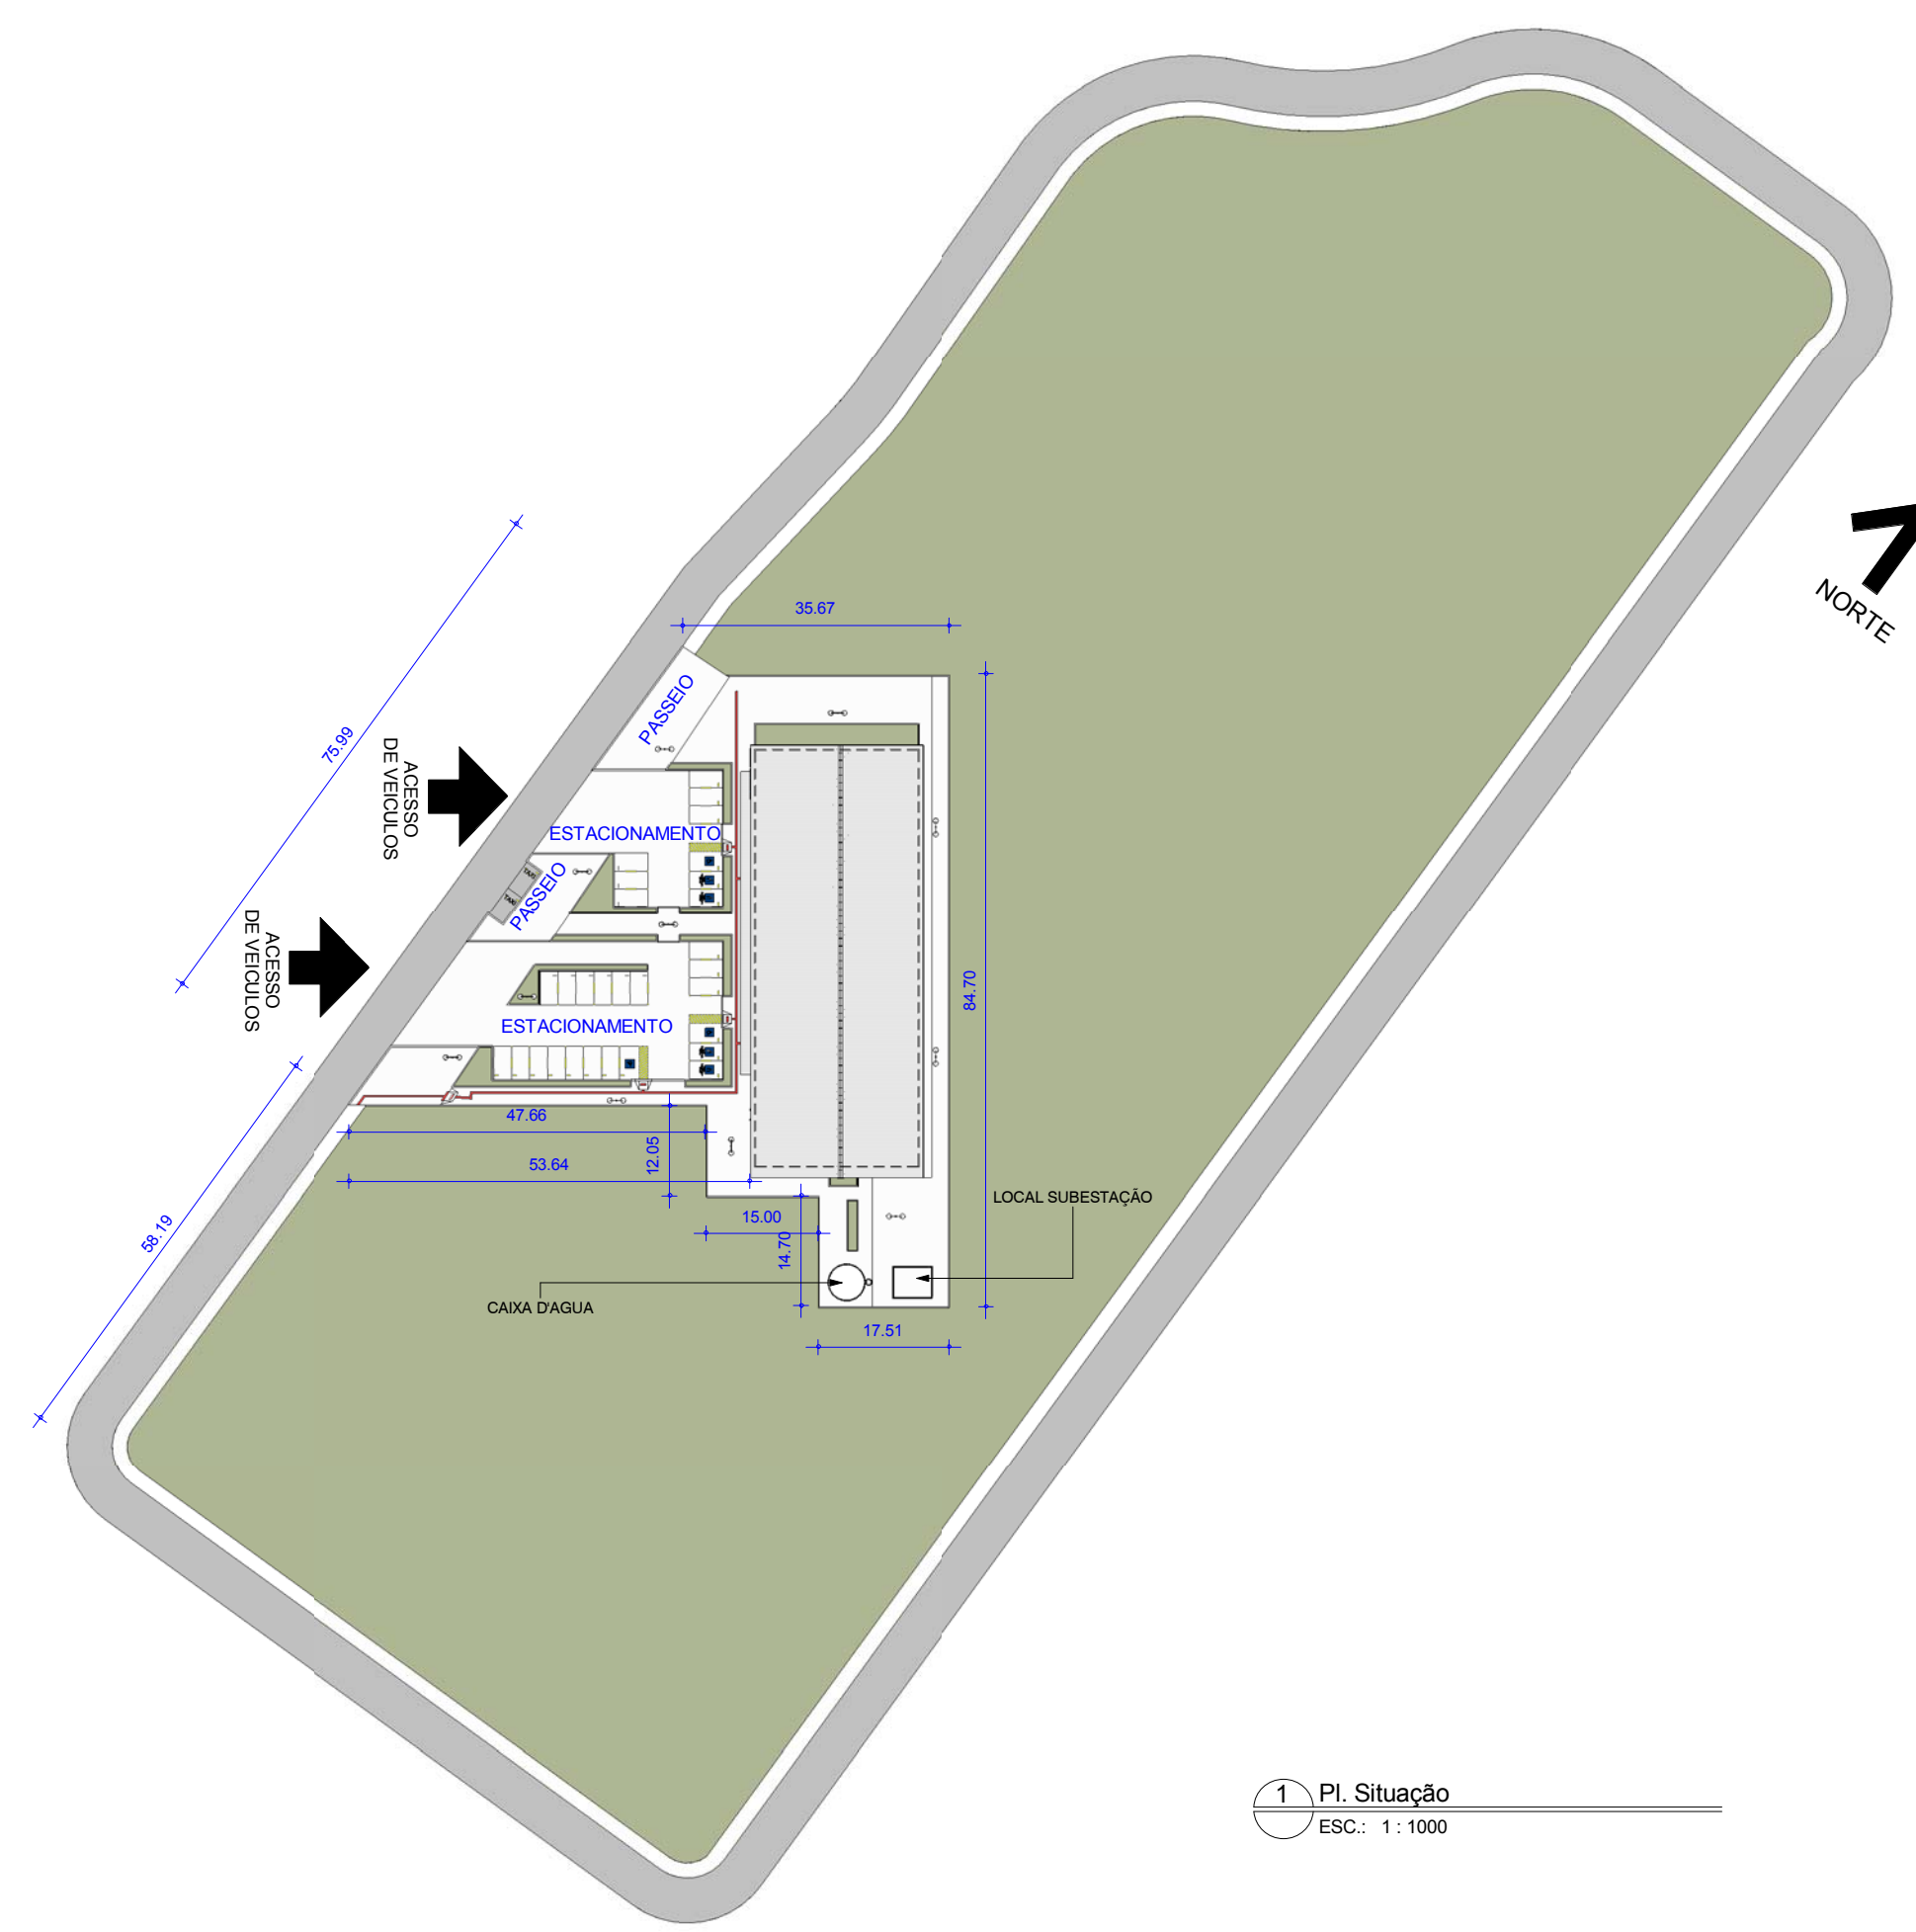

1 Pl. Situação
ESC.: 1 : 1000

ÔMEGA CONSTRUÇÃO INDUSTRIAL E COMÉRCIO LTDA.

SUL

ESPÓLIO DE ANTÔNIO
CLODOALDO ALCÂNTARA
E SILVA

LESTE

TERRA FIRME PARTICIPAÇÕES S/A

QUADRO DE ÁREAS-1ª ETAPA	
ÁREA TERRENO	4120.00 m²
ÁREA PERMEÁVEL	308.00 m²
ÁREA CONSTRUÍDA	1309.00 m²
PROJEÇÃO DA CONSTRUÇÃO	1309.00 m²
ÍNDICE DE APROVEITAMENTO	0.32
TAXA DE PERMEABILIDADE	7.48%
TAXA DE OCUPAÇÃO	31.772

QUADRO DE ÁREAS-TOTAL	
ÁREA TERRENO	27832.00 m²
ÁREA PERMEÁVEL	19779.00 m²
ÁREA CONSTRUÍDA	11659.00 m²
PROJEÇÃO DA CONSTRUÇÃO	11659.00 m²
ÍNDICE DE APROVEITAMENTO	0.42
TAXA DE PERMEABILIDADE	71.07%
TAXA DE OCUPAÇÃO	41.891

REVISÕES:

Emitido por	Nº Revisão	Descrição	Data

PROJETO:

SÃO GONÇALO DO AMARANTE-CE

ETAPA:

PROJETO APROVAÇÃO

ENDEREÇO DA OBRA:

AV. ERETIDES MARTINS ESQ. C/ AV. CONTORNO OESTE

OBRA:

CONSTRUÇÃO 1ª ETAPA CENTRO EVENTOS BARROS PINHO

CONTEÚDO:

Pl. Localização/Situação/Topografia

DESENVOLVIMENTO

SECRETARIA DE INFRAESTRUTURA SÃO GONÇALO DO AMARANTE

Projeto

Construção

DESENHO:
ALYSSON AZEVEDO
EMISSÃO: 22/02/2015
13:01:37

Nº DO DESENHO:
ARQ.



3 Pl. Topografia/ Localização
ESC.: 1 : 3000