




1 Fachada Oeste  
ESC.: 1:75

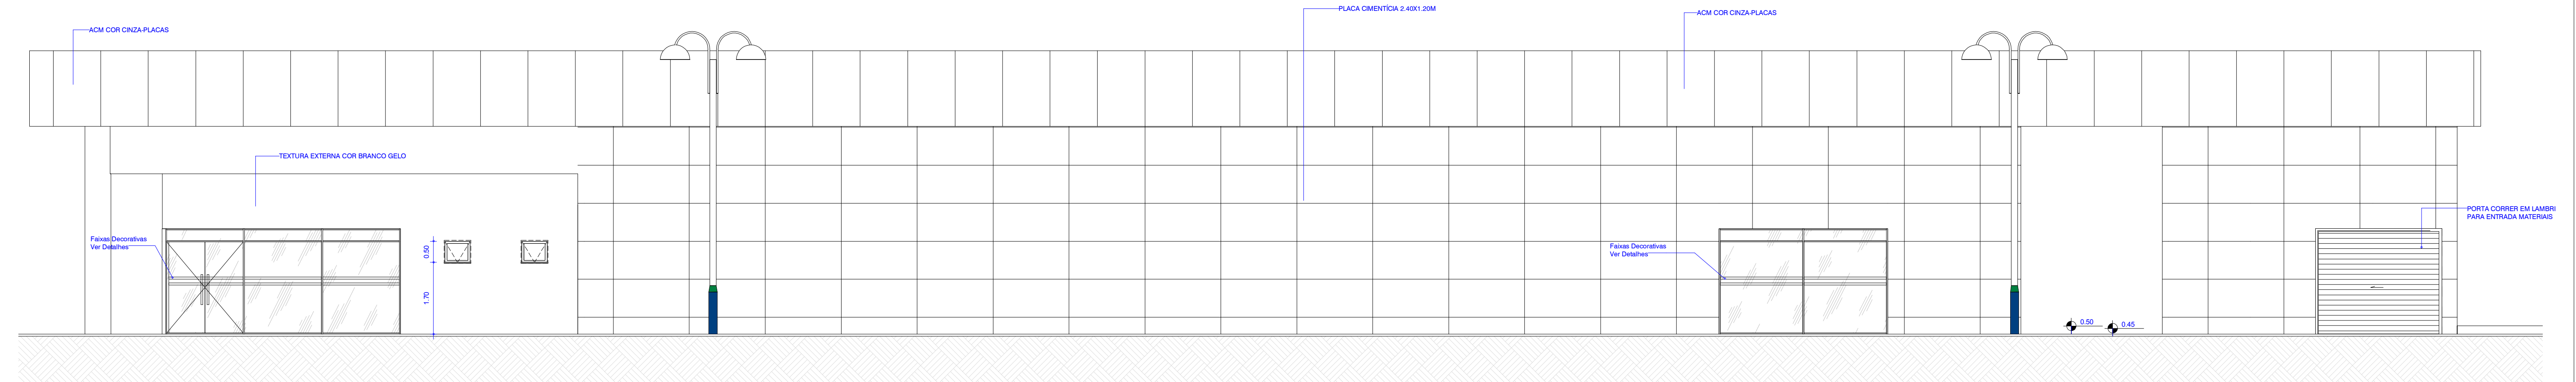


2 Fachada Leste  
ESC.: 1:75

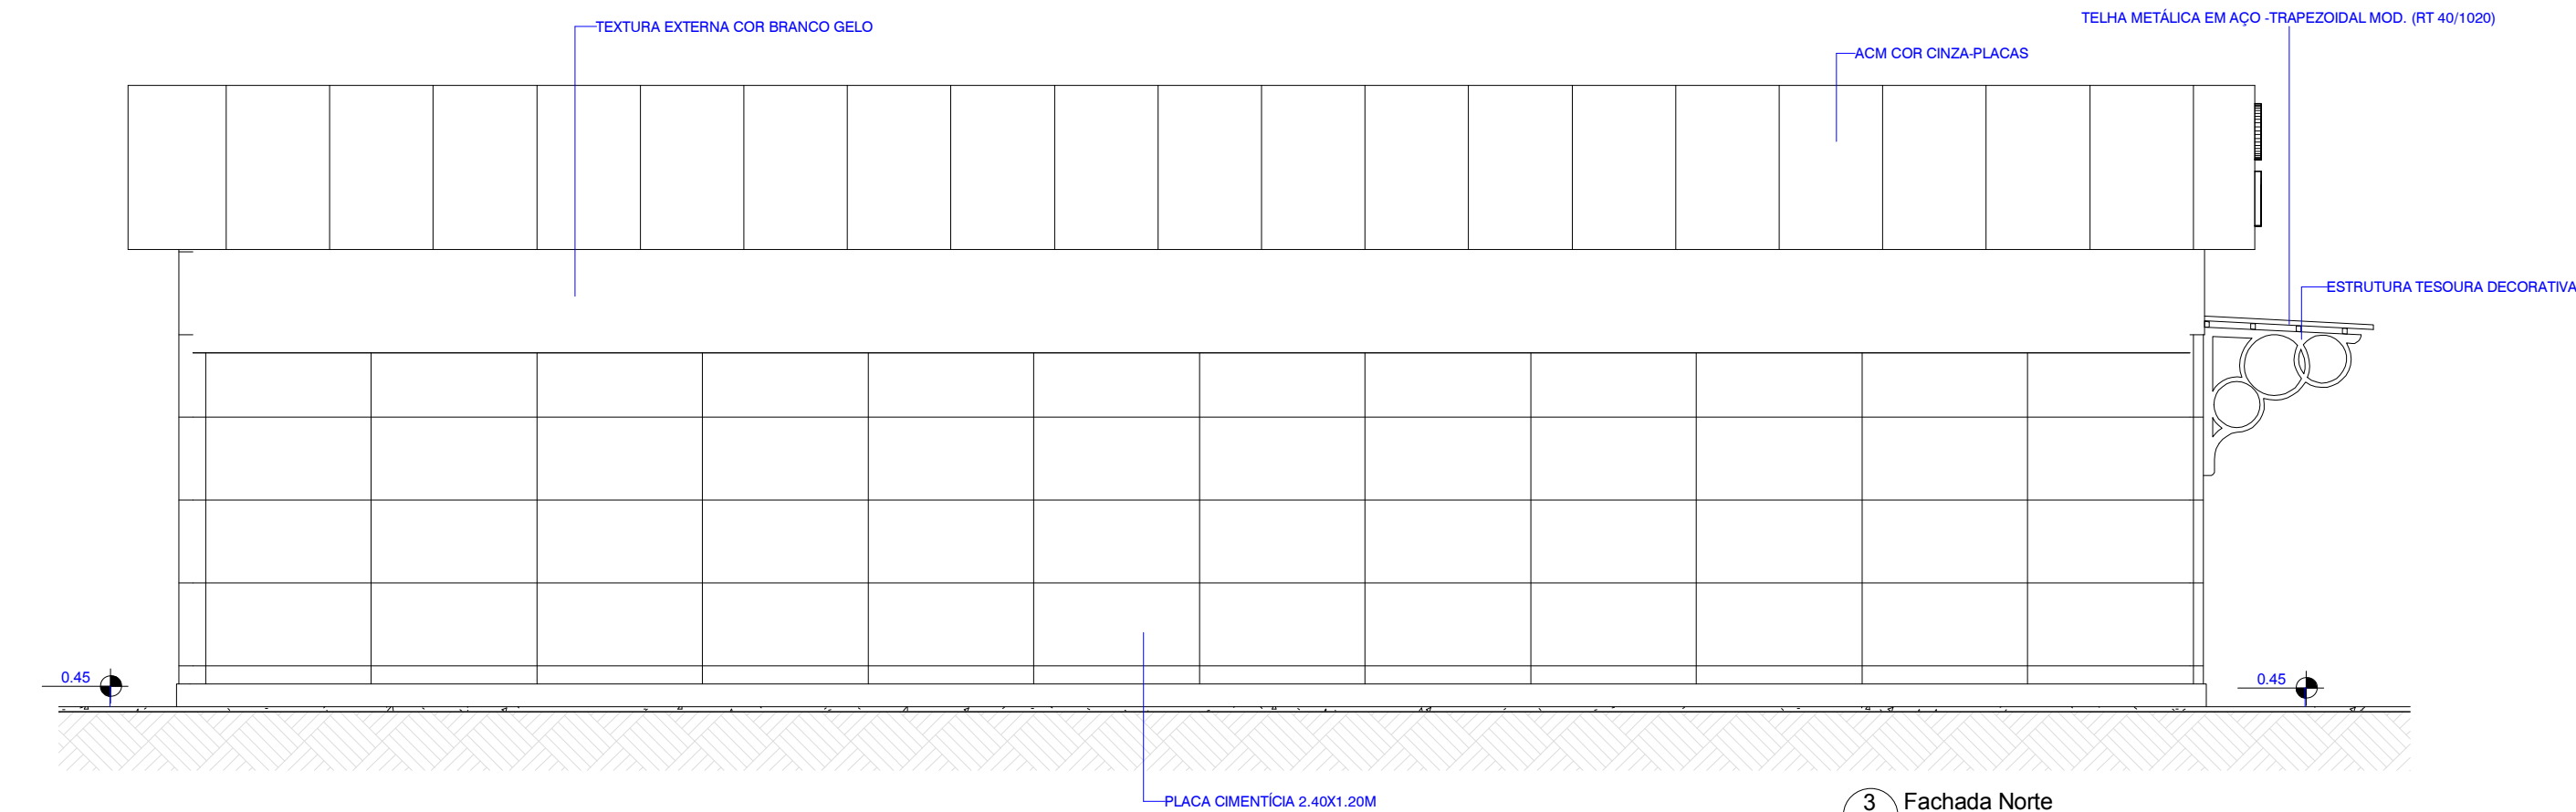

3 Fachada Norte  
ESC.: 1:75

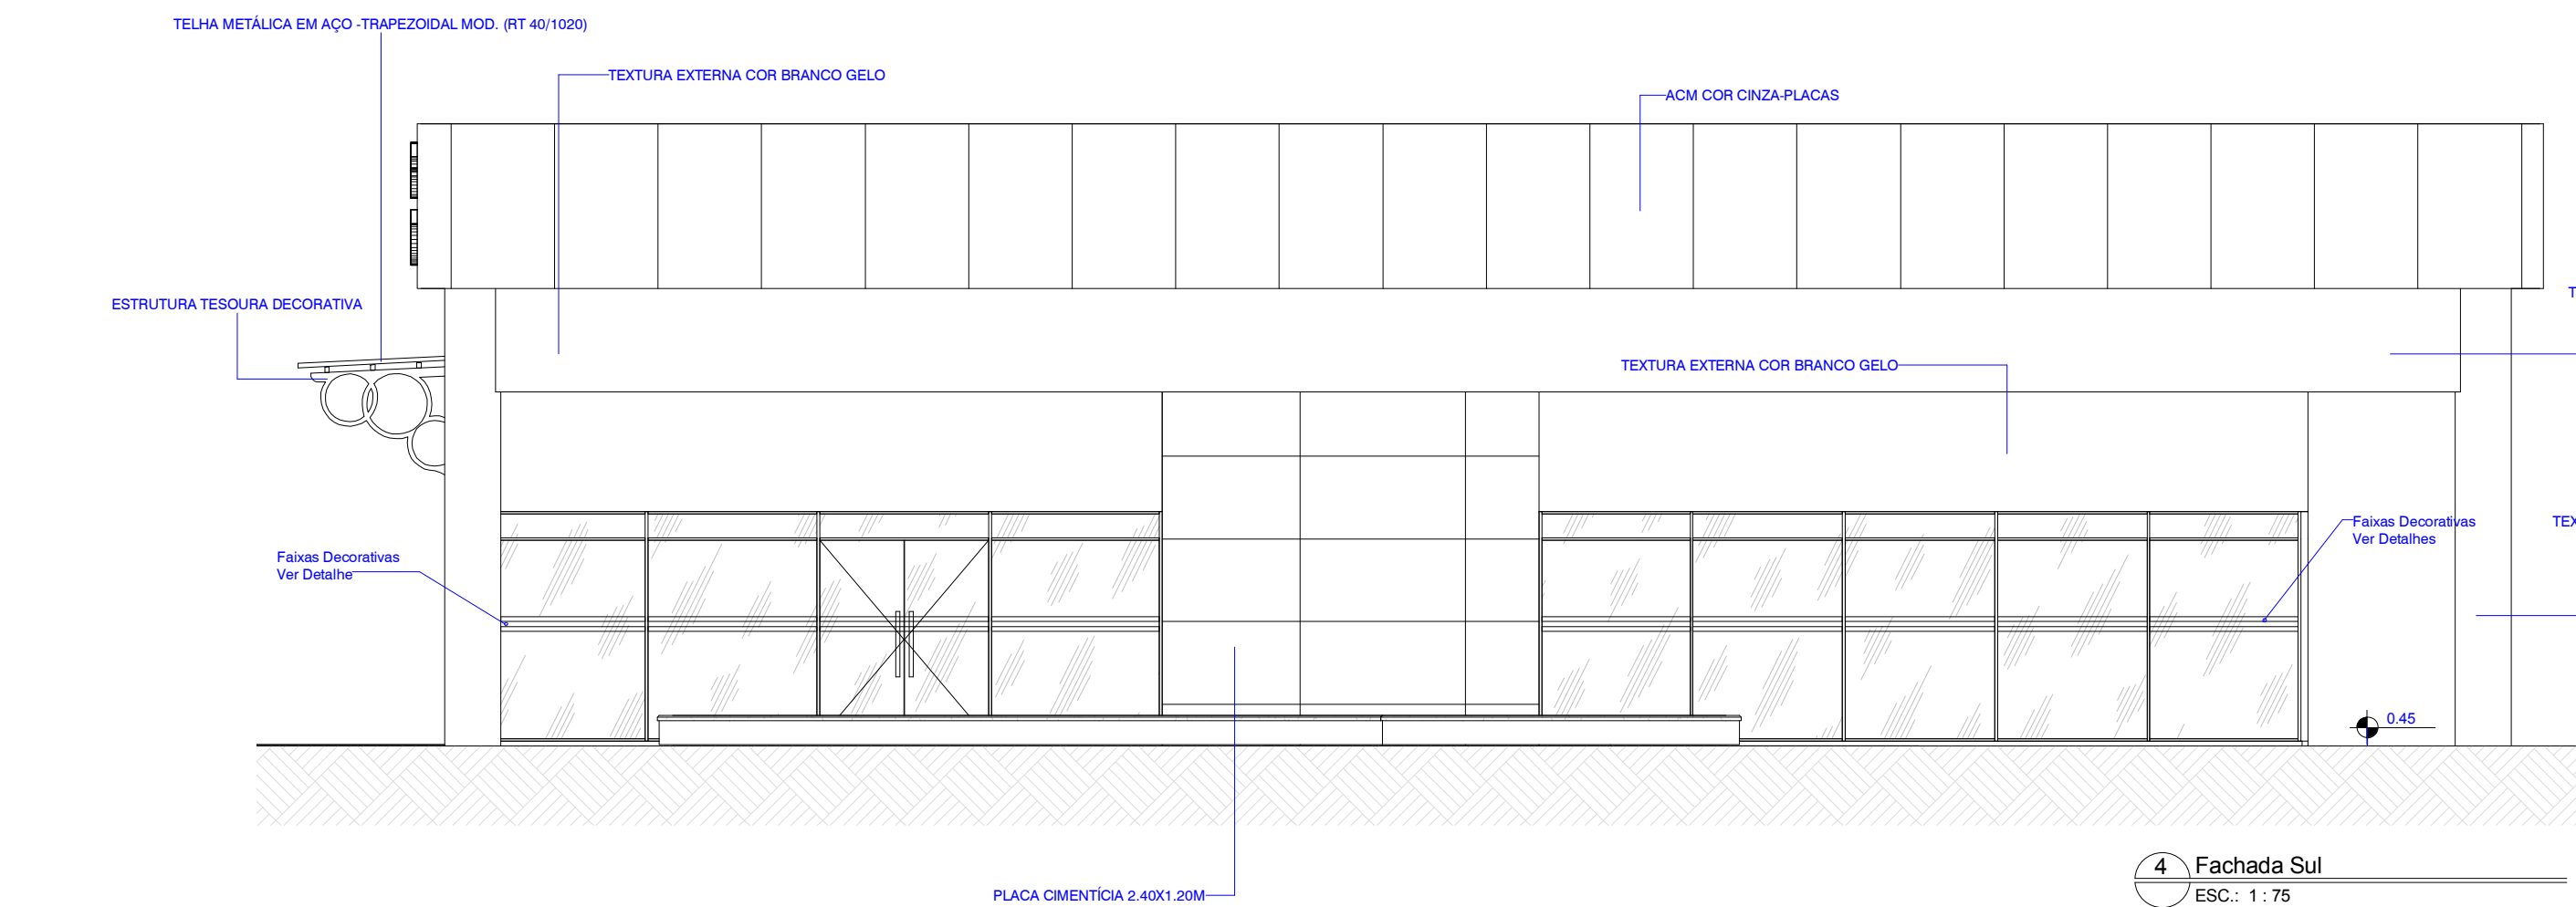

4 Fachada Sul  
ESC.: 1:75

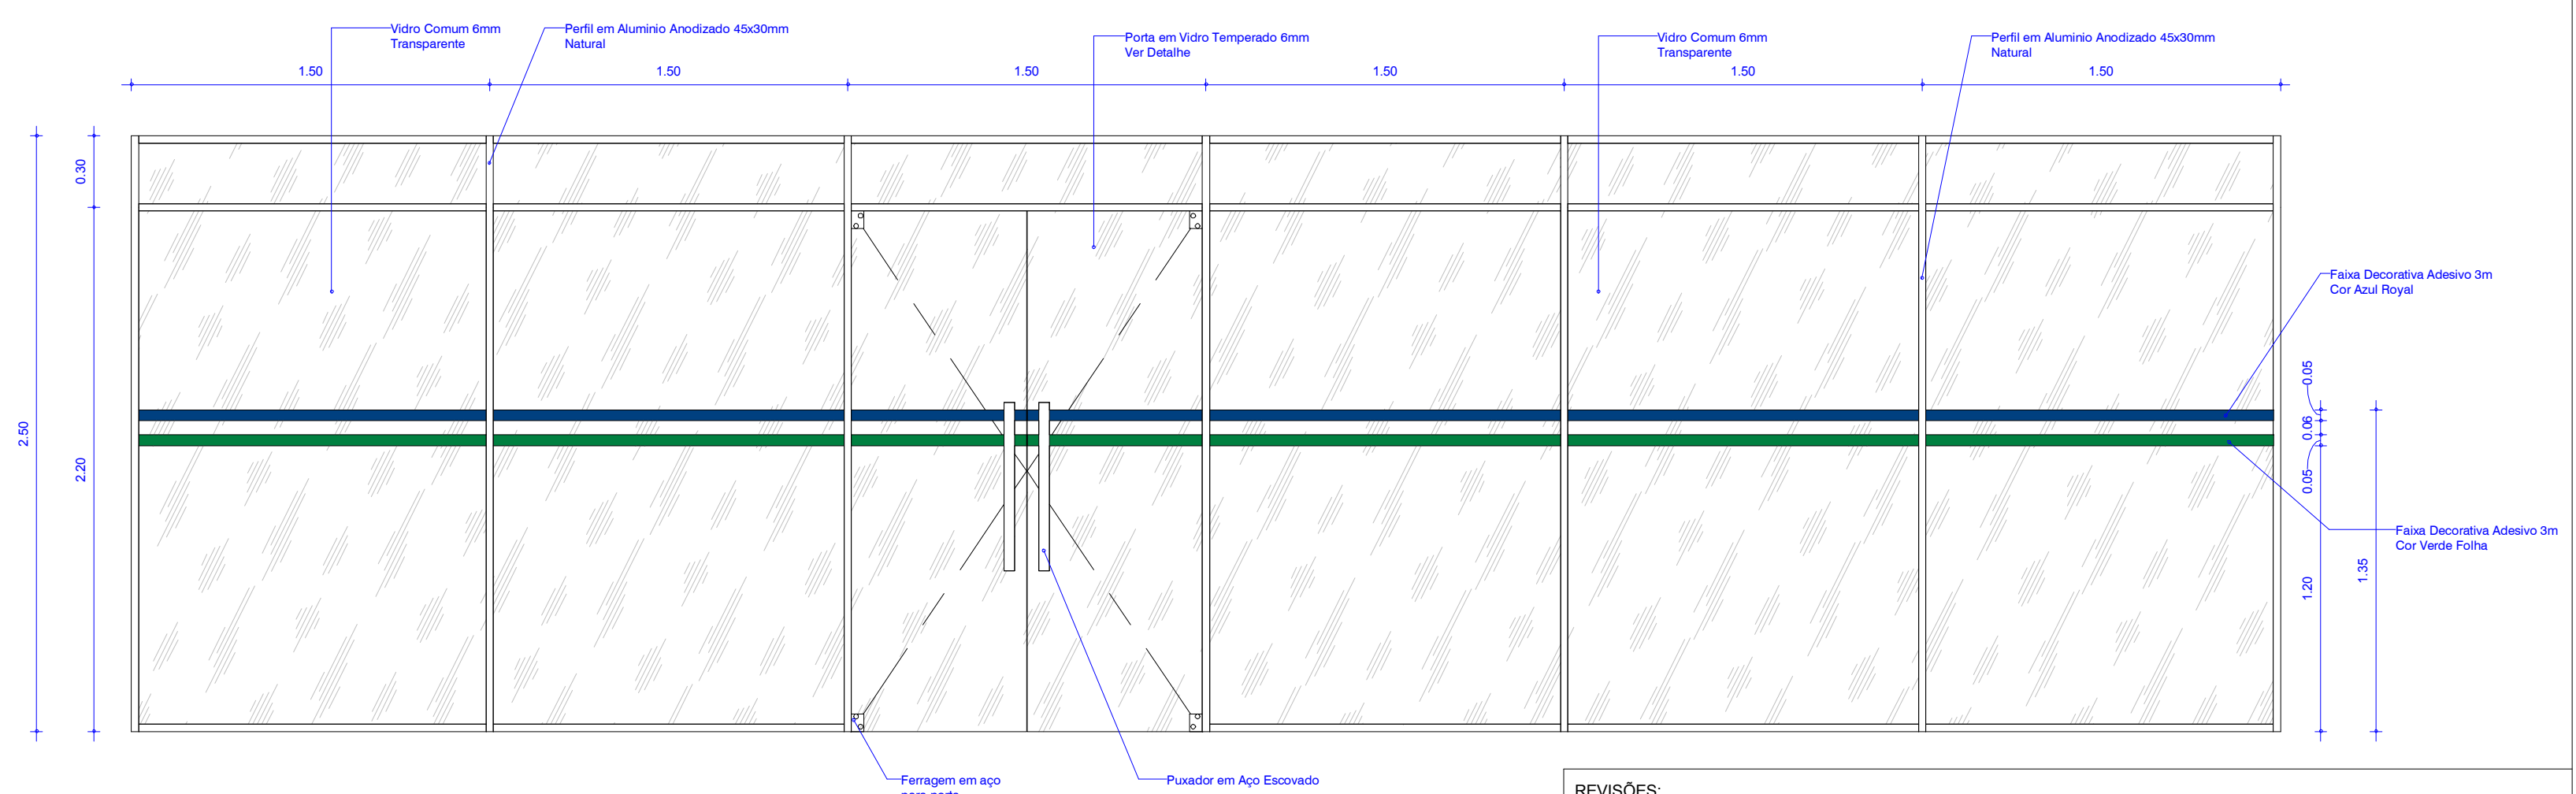

5 Det. Cortina de Vidro-Área Exposição/Administração  
ESC.: 1:25

| REVISÕES:         |            |                                                      |      |
|-------------------|------------|------------------------------------------------------|------|
| Emitido por       | Nº Revisão | Descrição                                            | Data |
|                   |            |                                                      |      |
|                   |            |                                                      |      |
|                   |            |                                                      |      |
| PROJETO:          |            | SÃO GONÇALO DO AMARANTE-CE                           |      |
| ETAPA:            |            | PROJETO APROVAÇÃO                                    |      |
| ENDEREÇO DA OBRA: |            | AV. ERETIDES MARTINS ESQ. C/ AV. CONTORNO OESTE      |      |
| OBRA:             |            | CONSTRUÇÃO 1ª ETAPA CENTRO EVENTOS BARROS PINHO      |      |
| CONTEÚDO:         |            | Fa. Área Exposição/Admin./Det. Cortina de Vidro      |      |
| DESENVOLVIMENTO   |            | SECRETARIA DE INFRAESTRUTURA SÃO GONÇALO DO AMARANTE |      |



**GOVERNO MUNICIPAL DE  
SÃO GONÇALO  
DO AMARANTE**



**SÃO GONÇALO DO AMARANTE**

DESENHO:  
ALYSSON AZEVEDO

EMIÇÃO:  
22/02/2015  
13:05:09

Nº DO DESENHO:  
**ARQ.**

**05/ 06**