
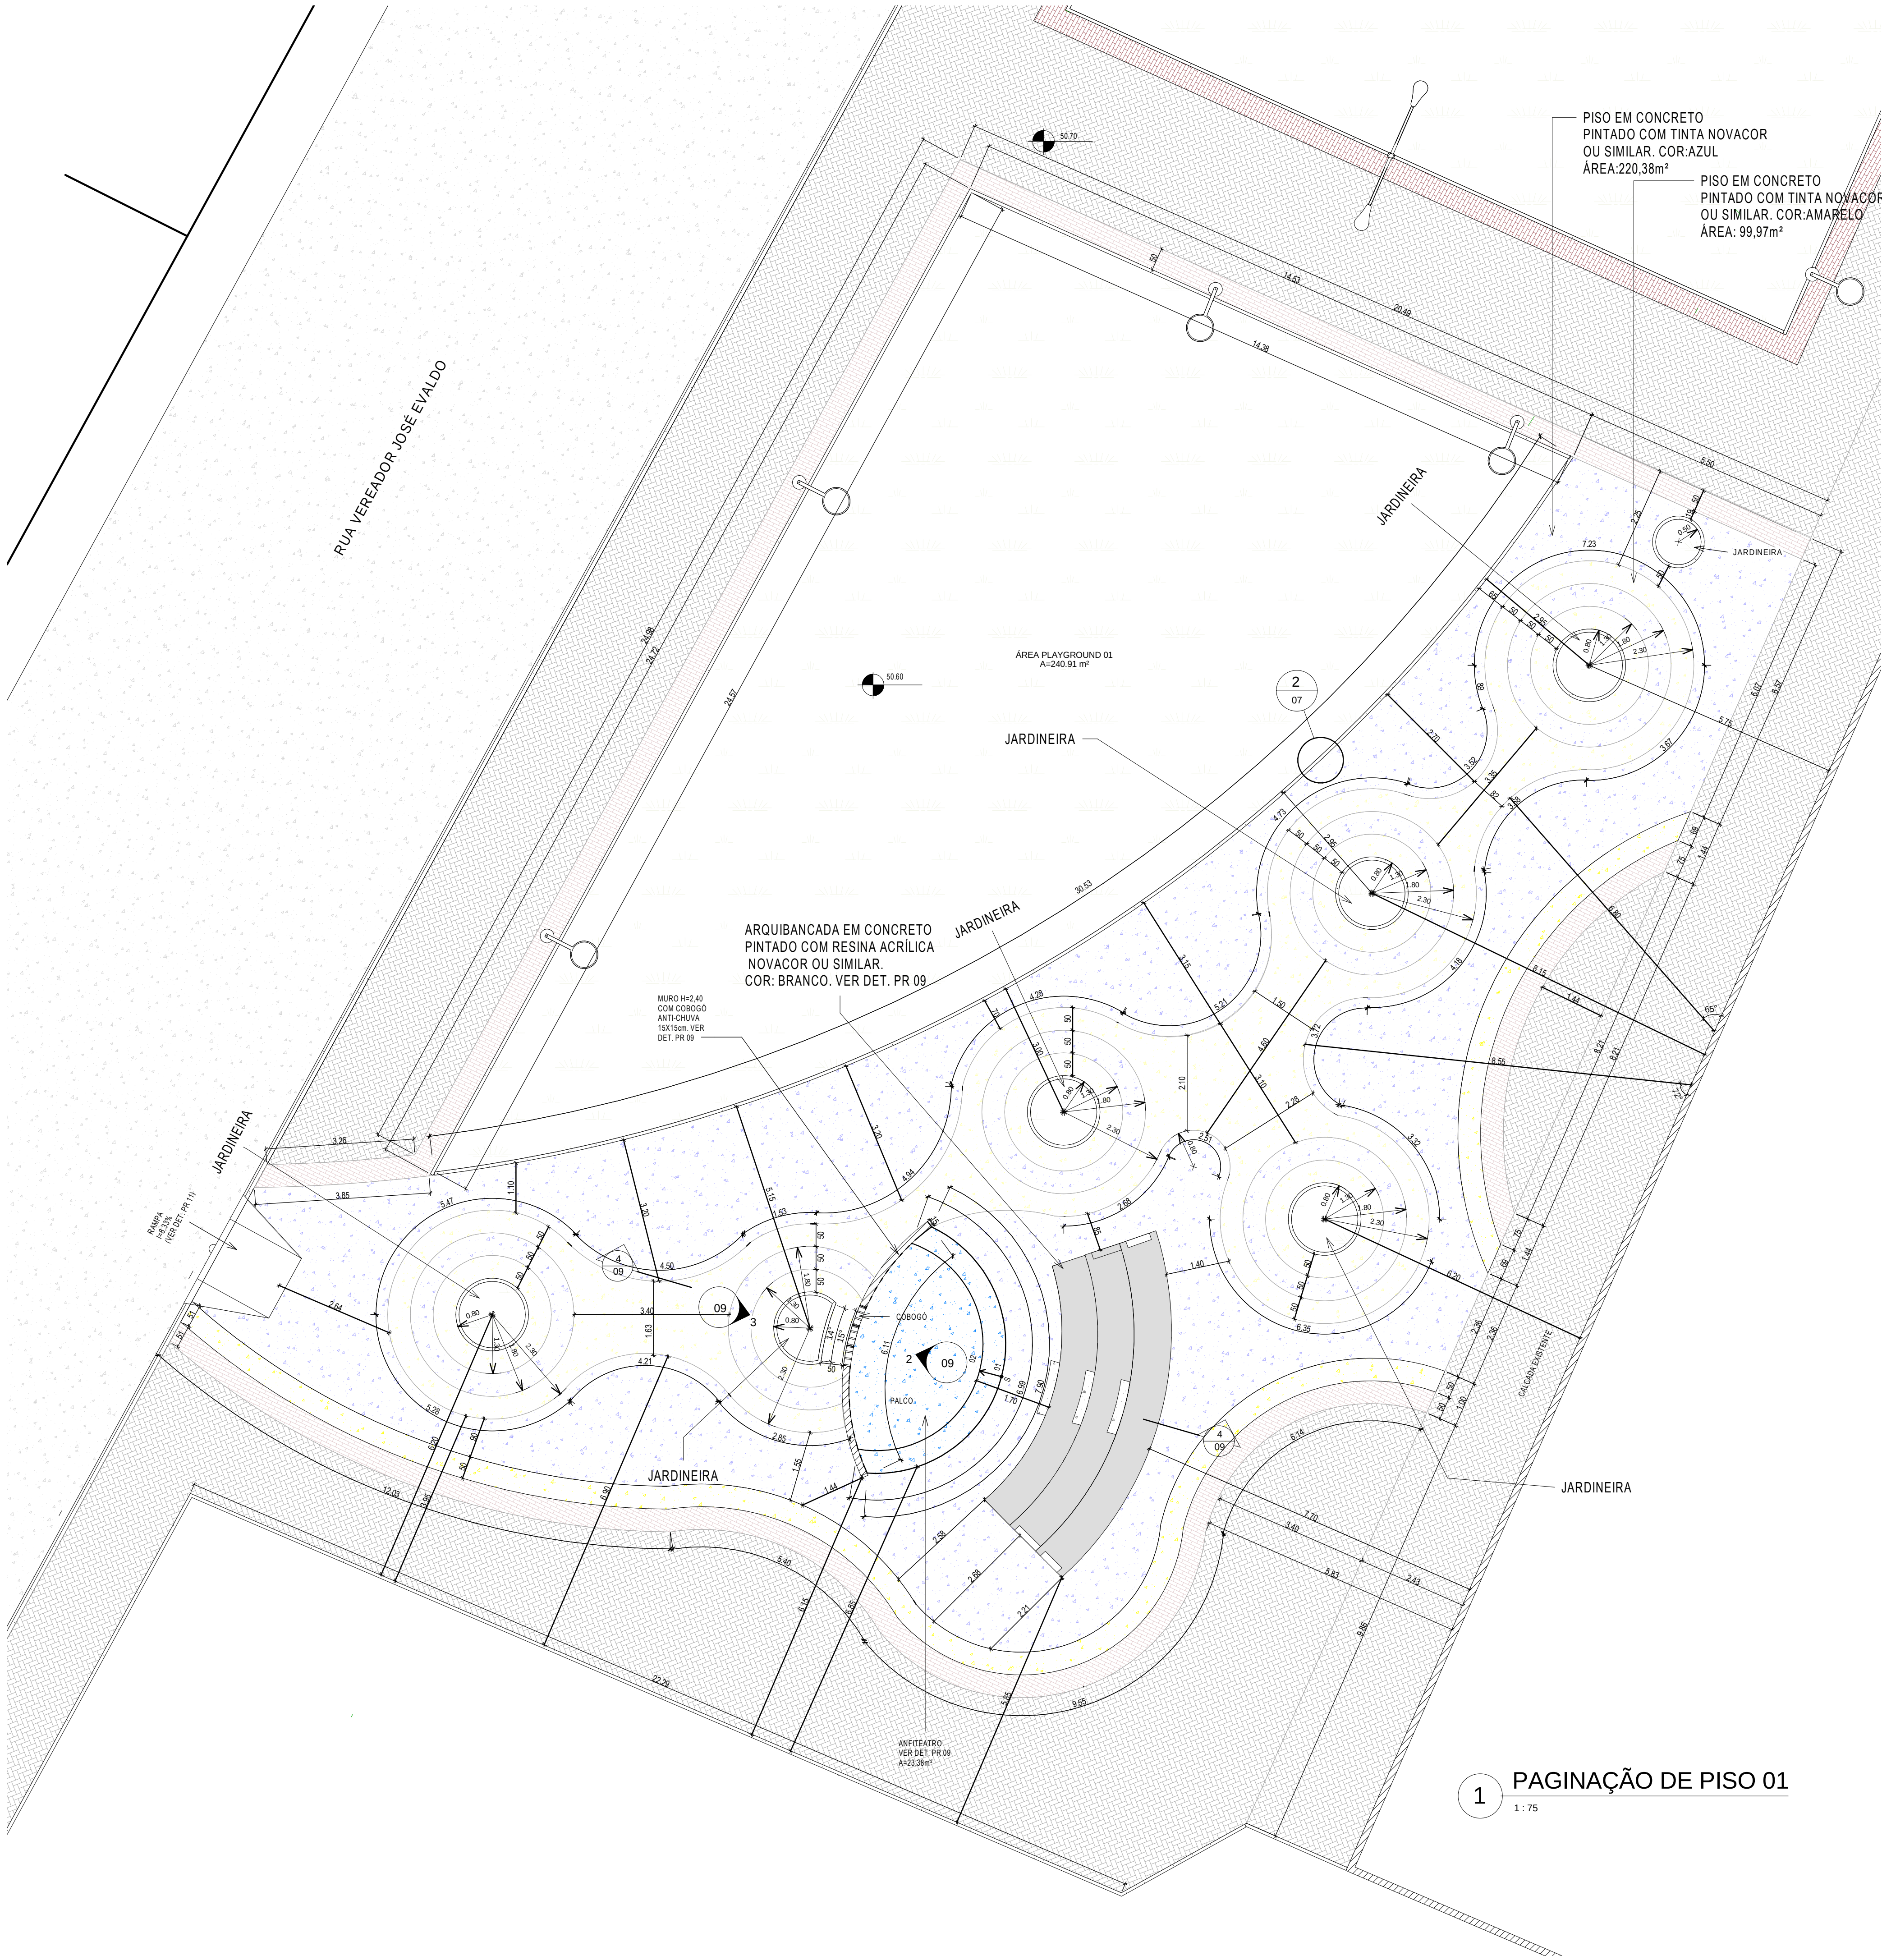


PISO EM CONCRETO
PINTADO COM TINTA NOVACOR
OU SIMILAR. COR:AZUL
ÁREA:220,38m²

PISO EM CONCRETO
PINTADO COM TINTA NOVACOR
OU SIMILAR. COR:AMARELO
ÁREA: 99,97m²

LEGENDA DE MATERIAL	
ESPECIFICAÇÃO	
	PISO DE CONCRETO INTERTRAVADO, TIPO PAVER, MODELO PLATO, 19,9x19x4cm. COR: VERMELHO.
	PISO DE CONCRETO INTERTRAVADO, TIPO PAVER, MODELO PLATO, 19,9x19x4cm. COR: NATURAL (CINZA).
	PISO DE CONCRETO INTERTRAVADO, TIPO PAVER, MODELO PLATO, 19,9x19x4cm. COR: NATURAL (PRETO).
	JARDIM EM GRAMA EMERALDA
	PISO EM CONCRETO RÚSTICO PNTADO COM TINTA NOVACOR - COR: AZUL ESCURO
	PISO EM CONCRETO RÚSTICO PNTADO COM TINTA NOVACOR - COR: AMARELO
MOBILIÁRIO URBANOS	
DESCRIÇÃO	
A	POSTE DE ILUMINAÇÃO 4 PÉTALAS- (VER DET. PR 13)
B	LIXEIRA SELETIVA- (VER DET. PR 13)
C	BANCO PADRÃO- (VER DET. PR 13)
D	BANCO EM CONCRETO COM PINTURA EM RESINA ACRILICA NOVA COR OU SIMILAR. COR: DIRECT GREEN- (VER DET. PR 12)
E	BANCO EM CONCRETO COM PINTURA EM RESINA ACRILICA NOVACOR OU SIMILAR. COR: REAL RED- (VER DET. PR 12)
F	BANCO EM CONCRETO COM PINTURA EM RESINA ACRILICA NOVA COR OU SIMILAR. COR: EROS PINK- (VER DET. PR 12)
G	BANCO EM CONCRETO COM PINTURA EM RESINA ACRILICA NOVA COR OU SIMILAR. COR: CONFIDENT YELLOW- (VER DET. PR 12)
H	POSTE DECORATIVO
I	POSTE DE ILUMINAÇÃO 2 PÉTALAS- (VER DET. PR 13)
QUADRO DE ÁREAS	
ÁREA TOTAL DE URBANIZAÇÃO	5.832,26 m²
ÁREA DE PASADISMO	1967,83 m²

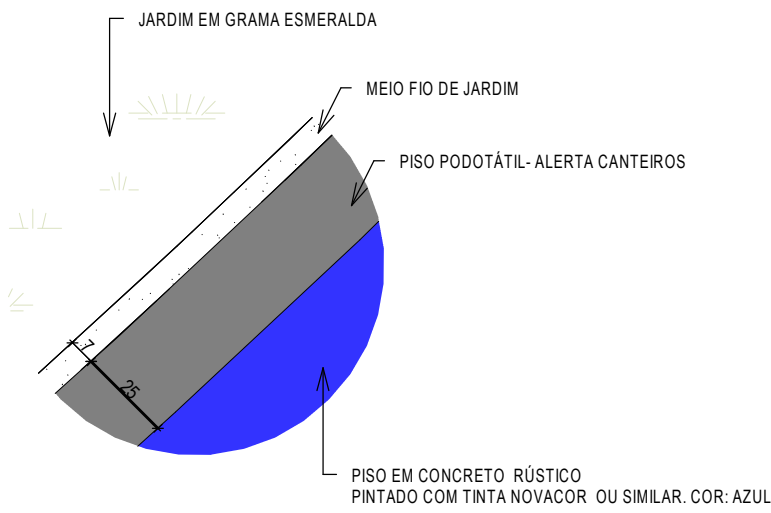

2 DETALHE MEIO FIO DE JARDIM
1: 20

1 PAGINAÇÃO DE PISO 01
1: 75

CREA/CAU

05		
04		
03		
02	28-04-2018	REVISÃO MAPA: 3859
01		EMIÇÃO INICIAL
Revisão:	De:	Desenho:

MATRIZ:
Rua Santa Cecília, 84 - Sala 09
Centro - Eusébio - CE - CEP 61.760-000
Fone/Fax: (85) 3021-1818
www.techproj.com.br | contato@techproj.com.br

FILIAL:
Av. Santos Dumont, 1740 - Sala 1112/1114
Aldeia - Fortaleza - CE - CEP 60.150-161
Fone/Fax: (85) 3021-1818

Obra:
Reforma e Ampliação da Praça Matriz Croata

Cliente: Prefeitura Municipal de São Gonçalo do Amarante	Projeto: Urbanização
---	-------------------------

Identificação do Desenho:
01. Paginação de Piso 02
02. Ampliação do Meio-fio

Prancha:
07

Desenho: Lidia Lima	Escala: Indicada	Data: Julho/2015	Local: São Gonçalo do Amarante / CE
------------------------	---------------------	---------------------	--