
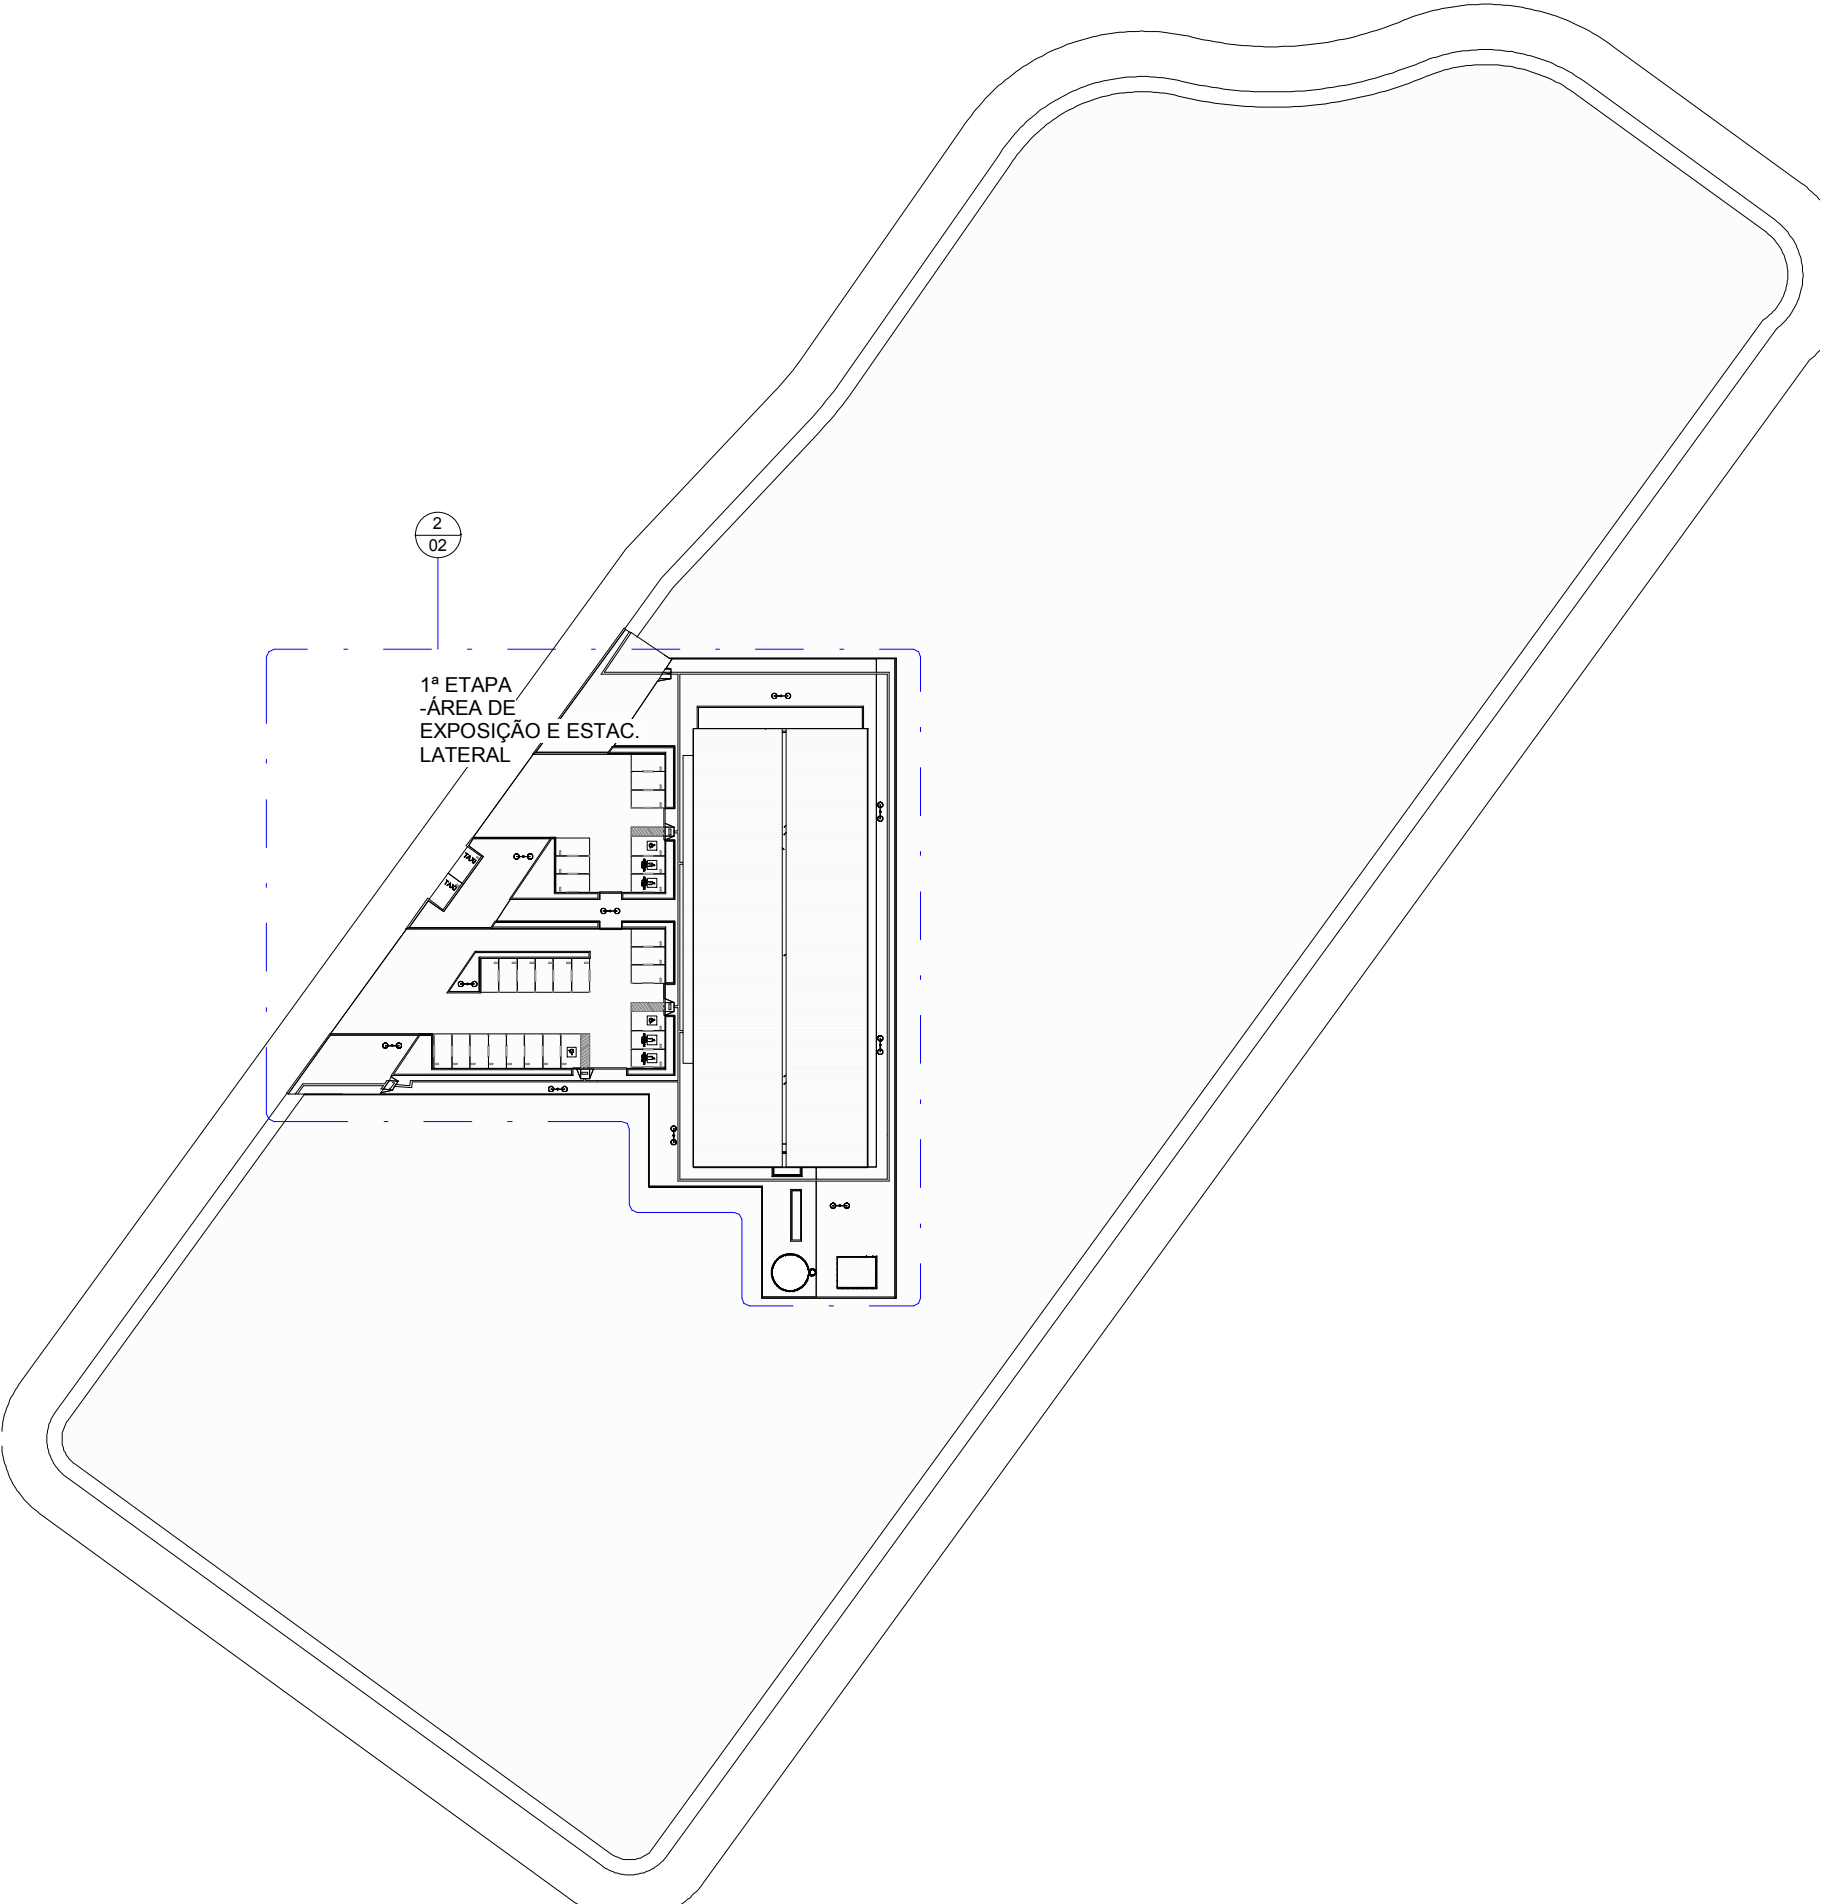


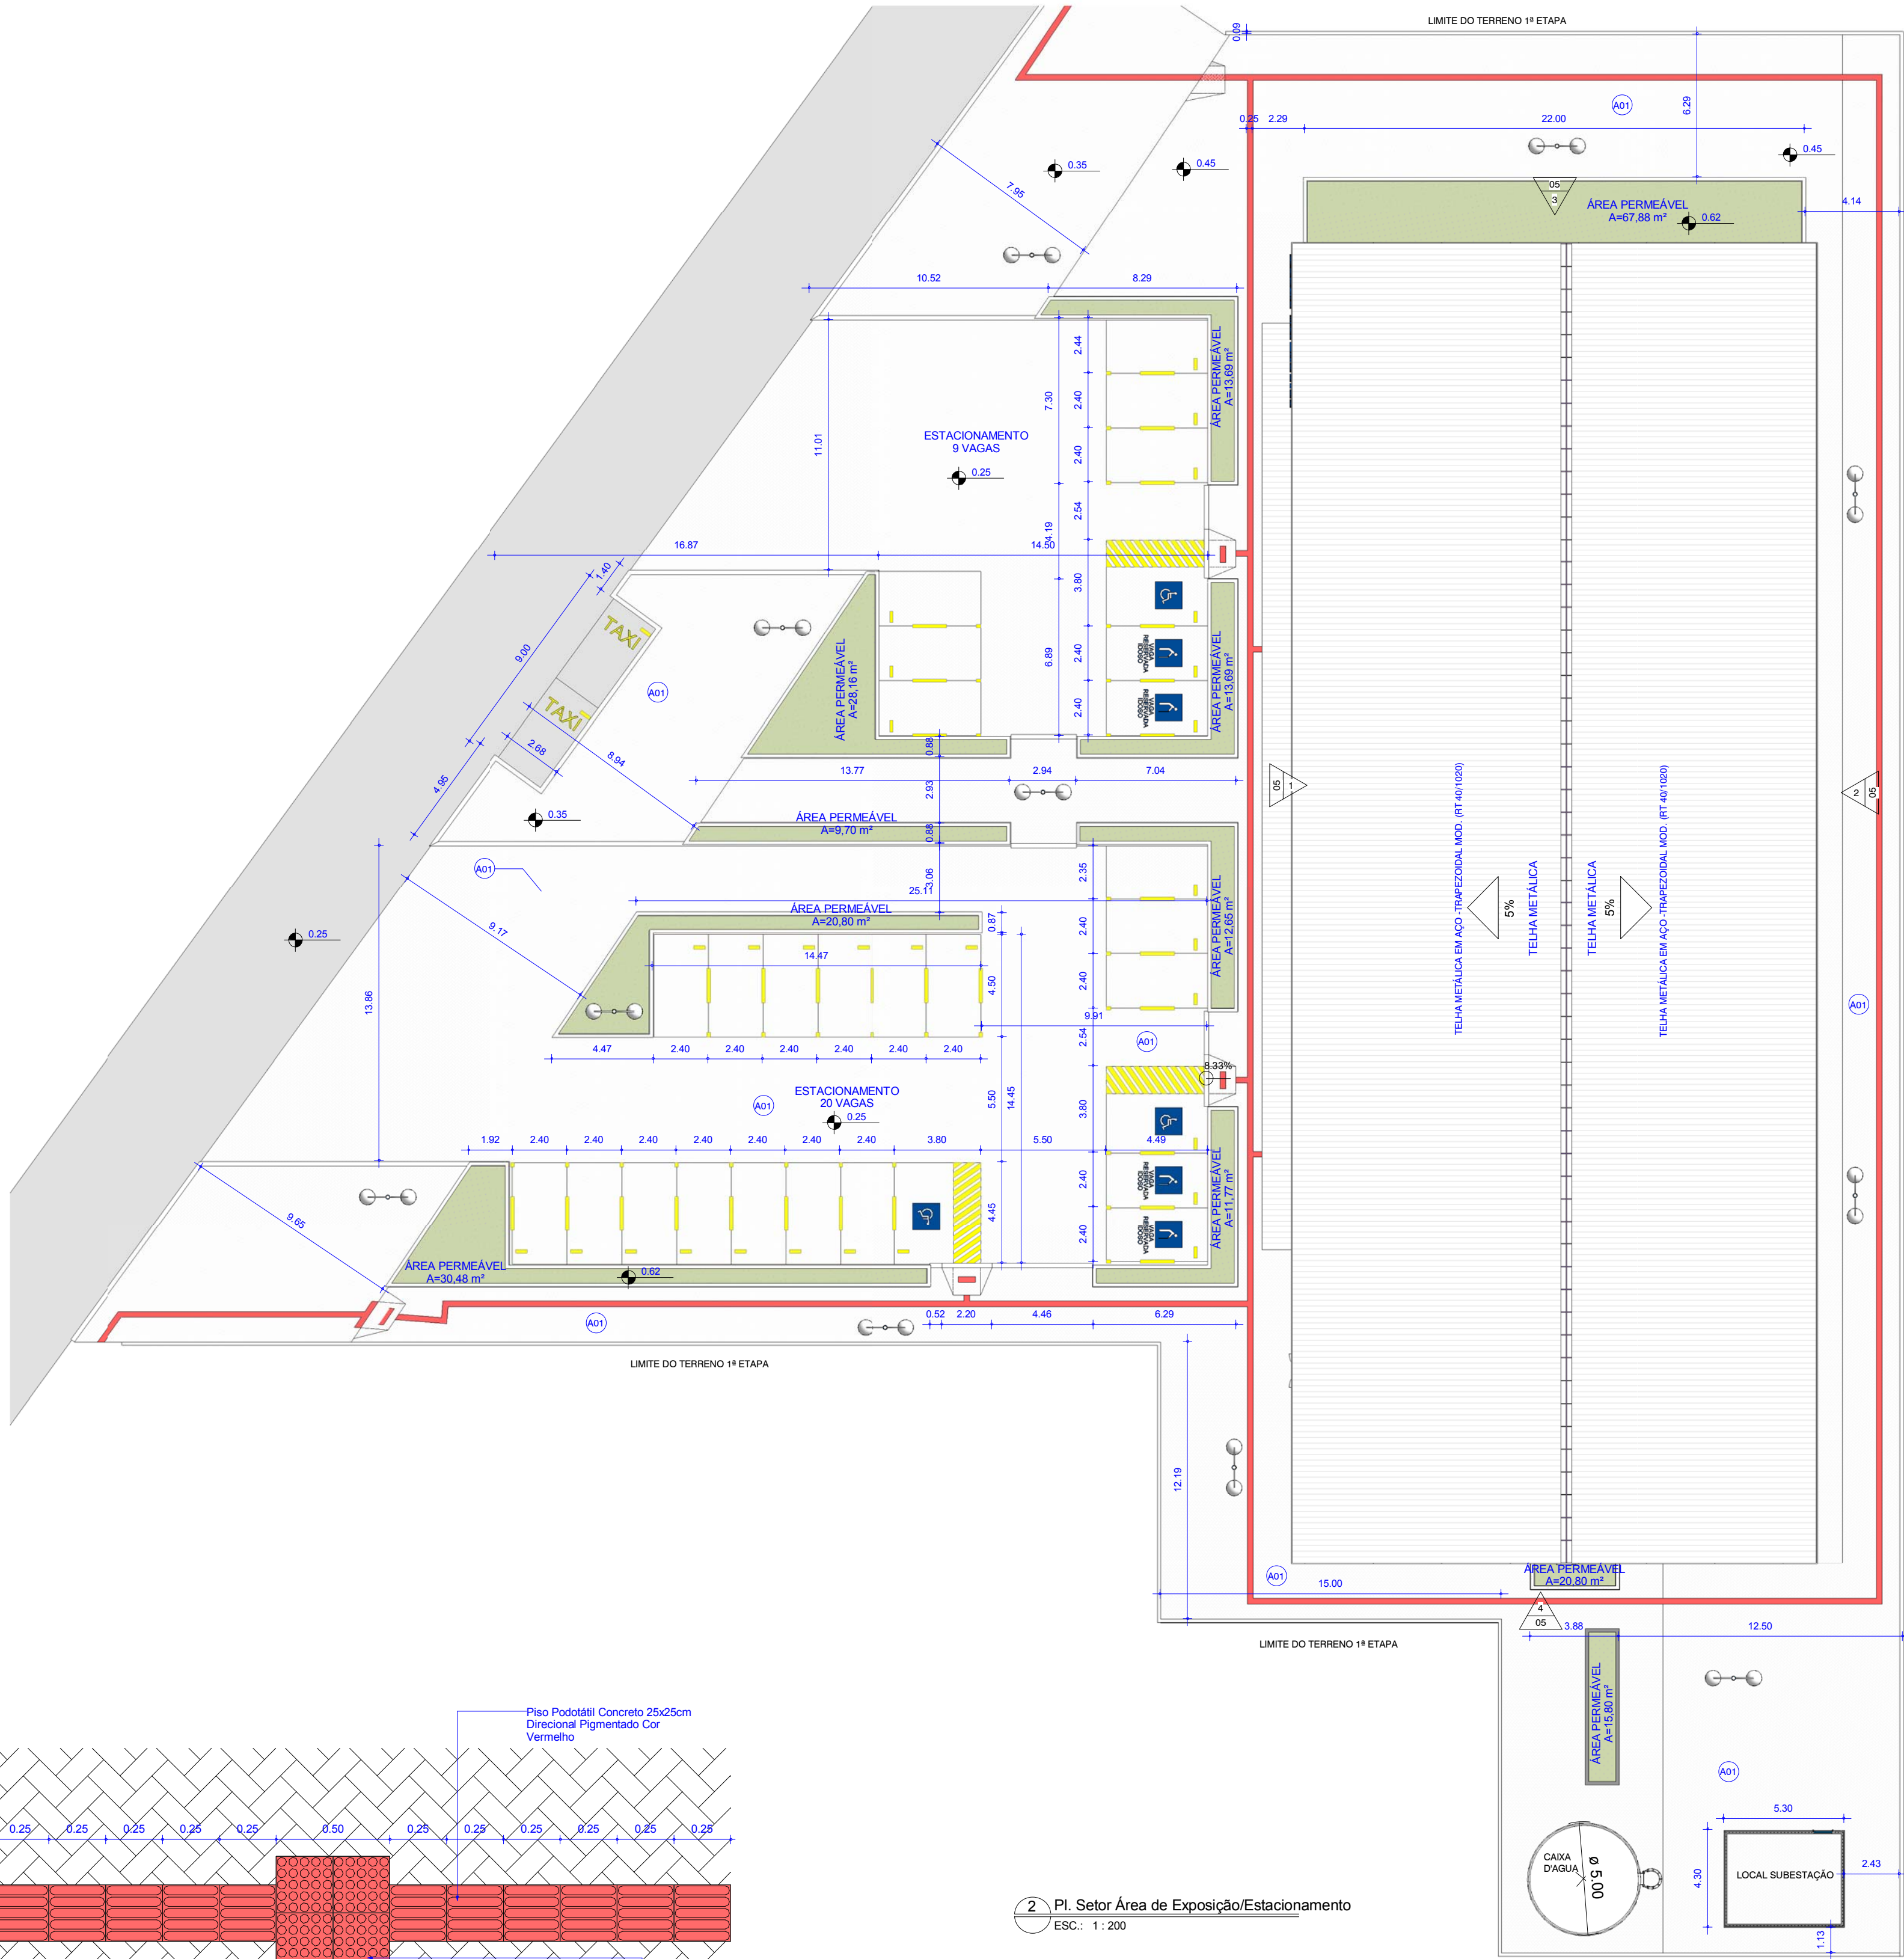

1 PI Urbanização/Área Permeável/Estacionamento-Setores
ESC.: 1: 1000

A01 REVEST. DE PISO

LEGENDA (ACABAMENTO PISO)
ESC.: 1: 50

QUADRO DE ACABAMENTO PISO		
MARCA	NOME	DESCRIÇÃO
A01	PISO INTERTRAVADO HB	CONCRETO PRÉ-MOLDADO MOD. TIJOLINHO H=8CM 35MPa - CINZA NATURAL
A02	JARDIM	ÁREA VERDE
A03	PISO TÁTIL	PISO ALERTA 23X25 CONCRETO/PISO DIRECIONAL 23X25 CONCRETO
A05	A.PISO INDUSTRIAL	PISO INDUSTRIAL FITADO 1.00X1.00m

QUADRO DE VAGAS ESTACIONAMENTO			
VAGAS	DESCRIÇÃO	QUANT.	NÍVEL
Vaga PNE	VAGA 90º DIMENSÕES 3.80X4.80m - Marcação Pintura Amarelo Demarcação Cor Amarelo	3	PAV. TERREO
Vaga Simples	VAGA 90º DIMENSÕES 2.40X4.80m - Marcação Pintura Amarelo Demarcação Cor Amarelo	28	PAV. TERREO


REVISÕES:			
Emitido por	Nº Revisão	Descrição	Data

PROJETO: SÃO GONÇALO DO AMARANTE-CE	Projeto
ETAPA: PROJETO APROVAÇÃO	
ENDEREÇO DA OBRA: AV.ERETIDES MARTINS ESQ. C/ AV. CONTORNO OESTE	
OBRA: CONSTRUÇÃO 1ª ETAPA CENTRO EVENTOS BARROS PINHO	Construção
CONTEUDO: PI. Urbanização/Área Permeável/Estacionamento	
DESENVOLVIMENTO SECRETARIA DE INFRAESTRUTURA SÃO GONÇALO DO AMARANTE	

DESENHO:
ALYSSON AZEVEDO
EMIÇÃO:
22/02/2015
13:32:45


Nº DO DESENHO:
ARQ.

02/ 06


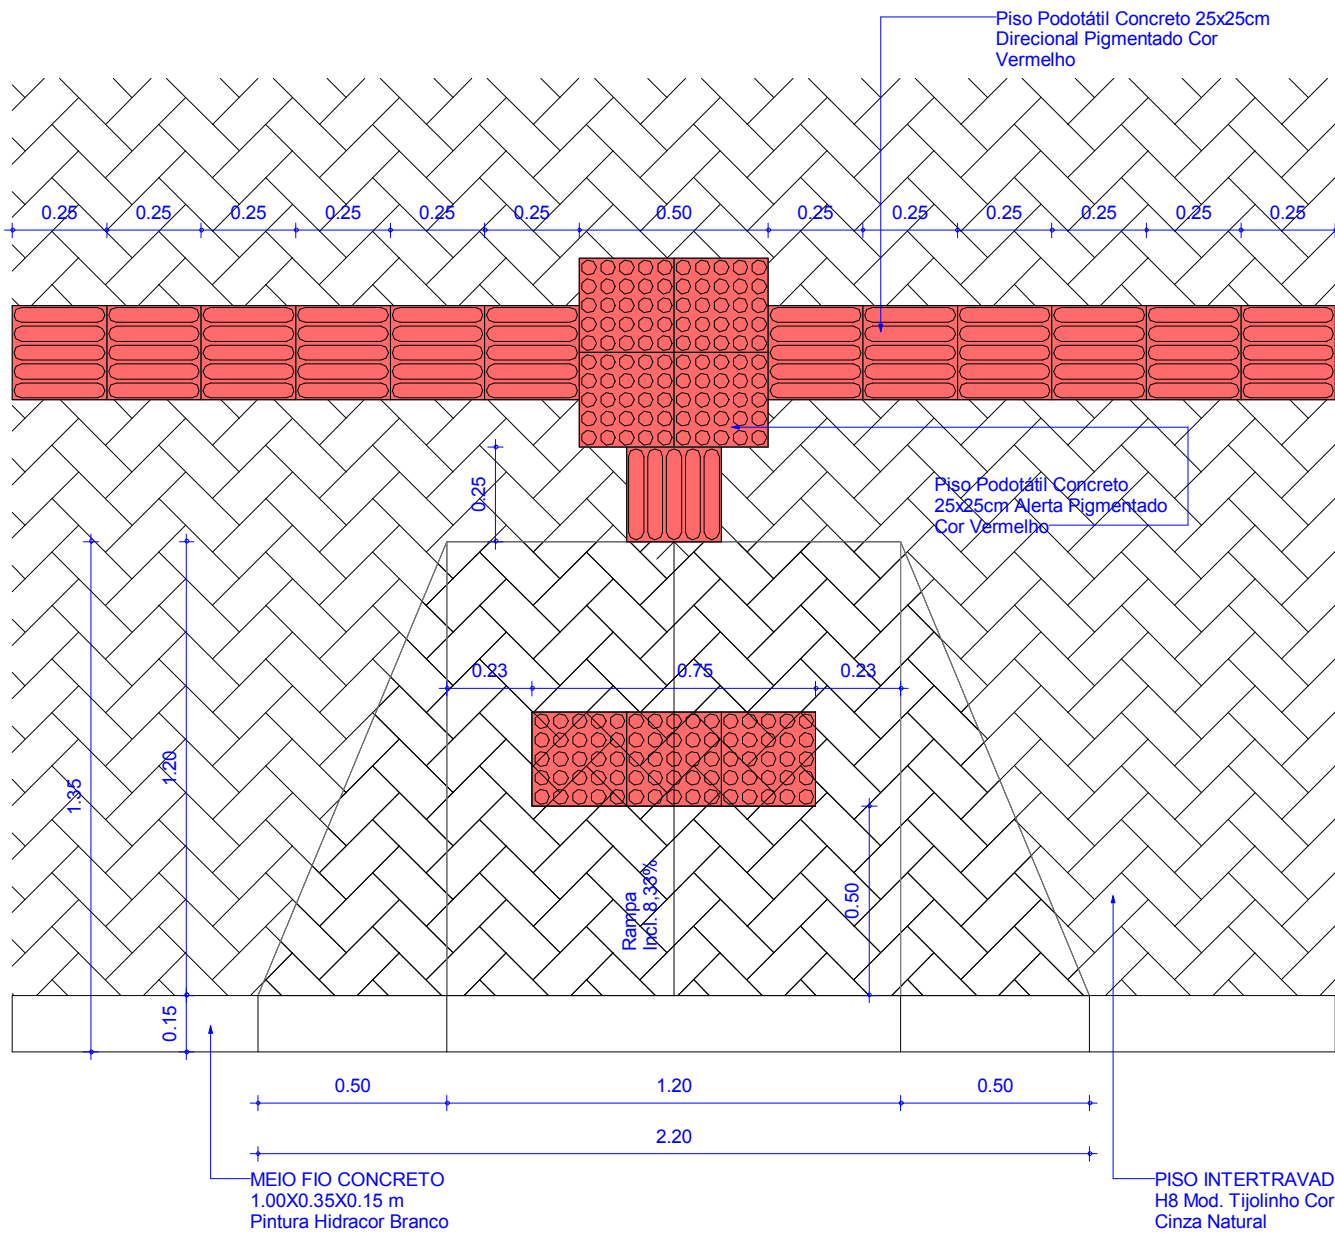


Det. Rampa Acessibilidade
ESC.: 1: 20

2 PI Setor Área de Exposição/Estacionamento
ESC.: 1: 200

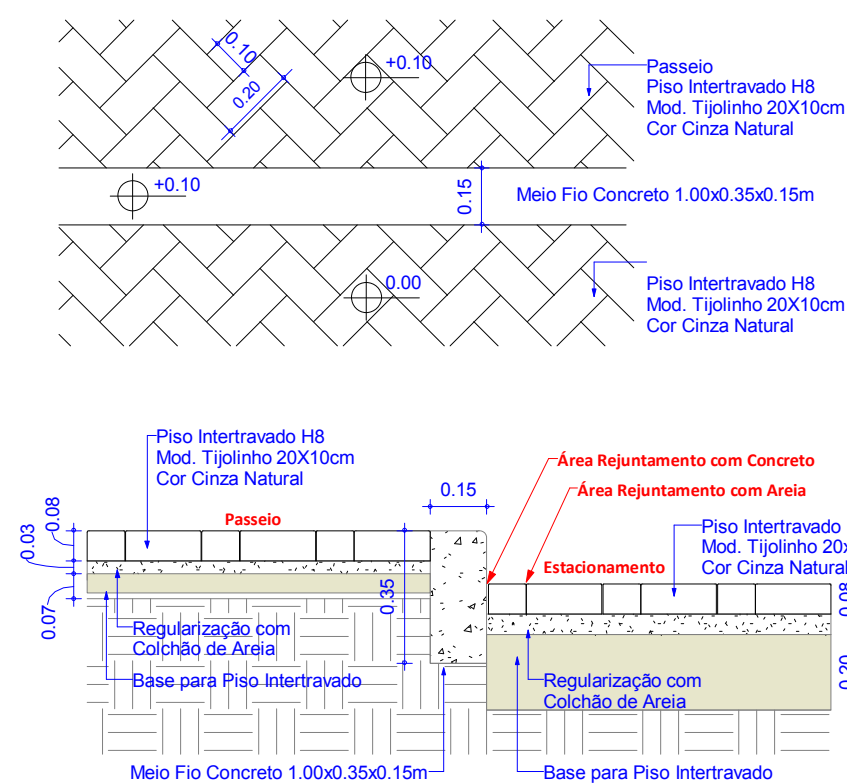

Det. Meio Fio
ESC.: 1: 20

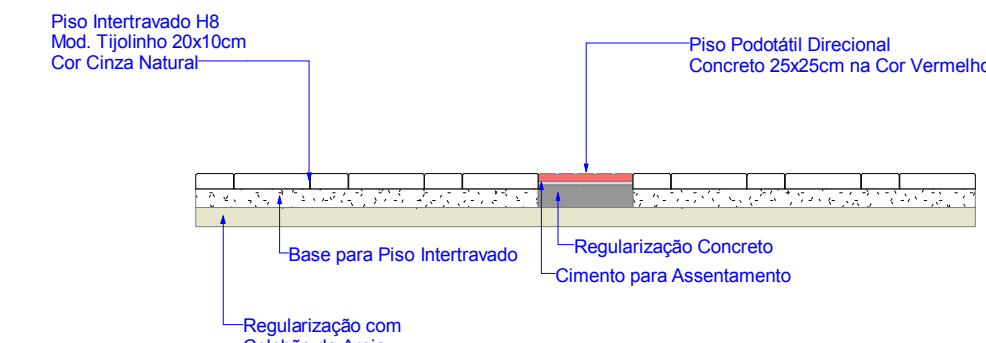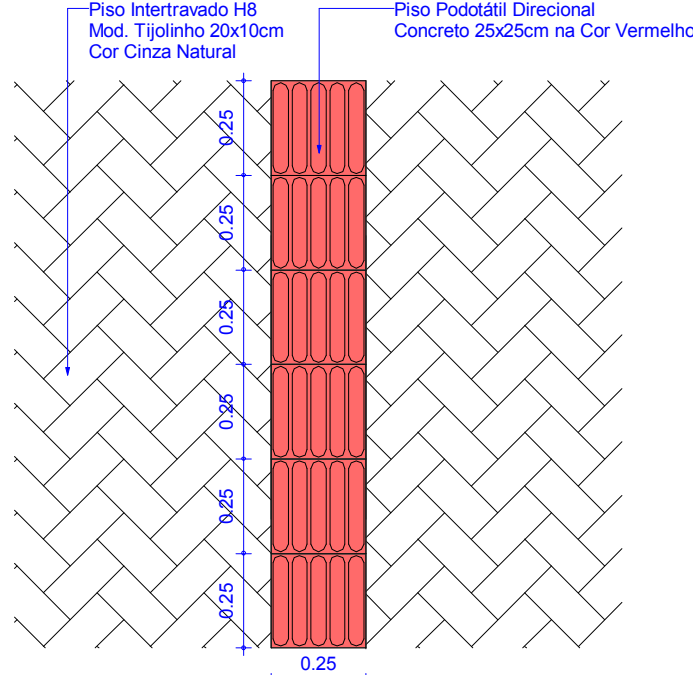

Det. Passeio/Piso Tátil
ESC.: 1: 20